

Schutzverordnung Kulturgüterschutz

1:10'000 / 5'000

Stand Vorprüfung / öffentliche Mitwirkung


Vom Gemeinderat erlassen am:
Der Gemeindepräsident Der Gemeinderatsschreiber

Öffentliche Auflage vom:

Genehmigt vom Amt für Raumentwicklung und Geoinformation am:
Der Amtsleiter

Vom Gemeinderat in Vollzug gesetzt auf den:

ERR Raumplaner AG
Teufener Strasse 19 | 9001 St.Gallen | T +41 (0)71 227 62 62 | info@err.ch | www.err.ch


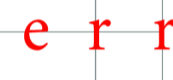


Festlegungen

- Kulturgüterschutz**
- OS A Ortsbildschutzgebiet A
 - OS B Ortsbildschutzgebiet B
 - OS C Ortsbildschutzgebiet C
 - BG S Baugruppe
 - KO G Kulturobjekt Gebäude
 - KO A Kulturobjekt Anlage
 - ASG Archäologische Schutzgebiete und -objekte

Hinweise

- Bauzonengrenze
 - Wald
 - Gewässer
 - Gemeindegrenze
- offen / eingedot

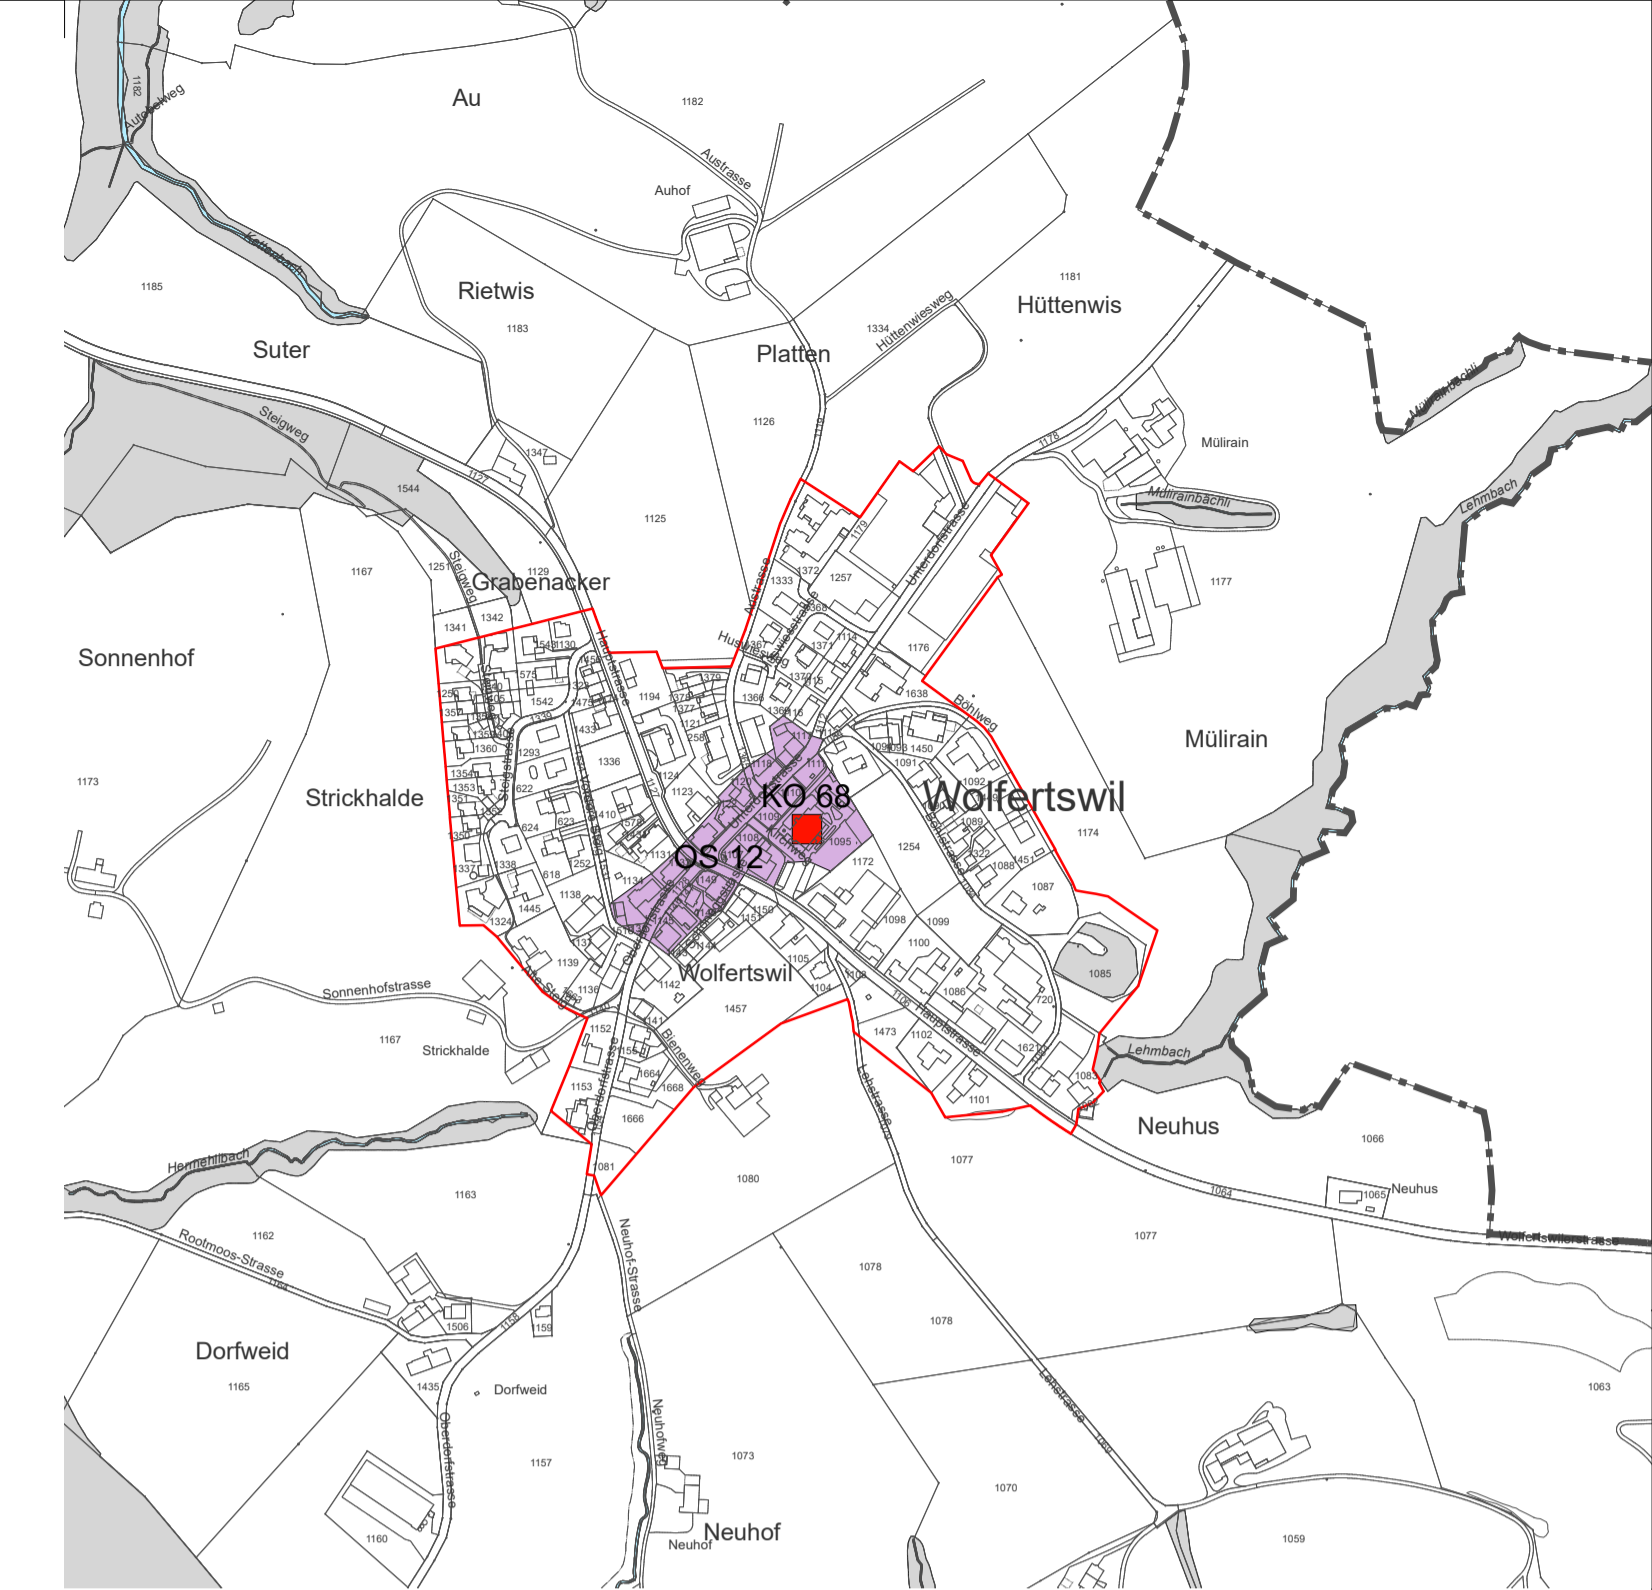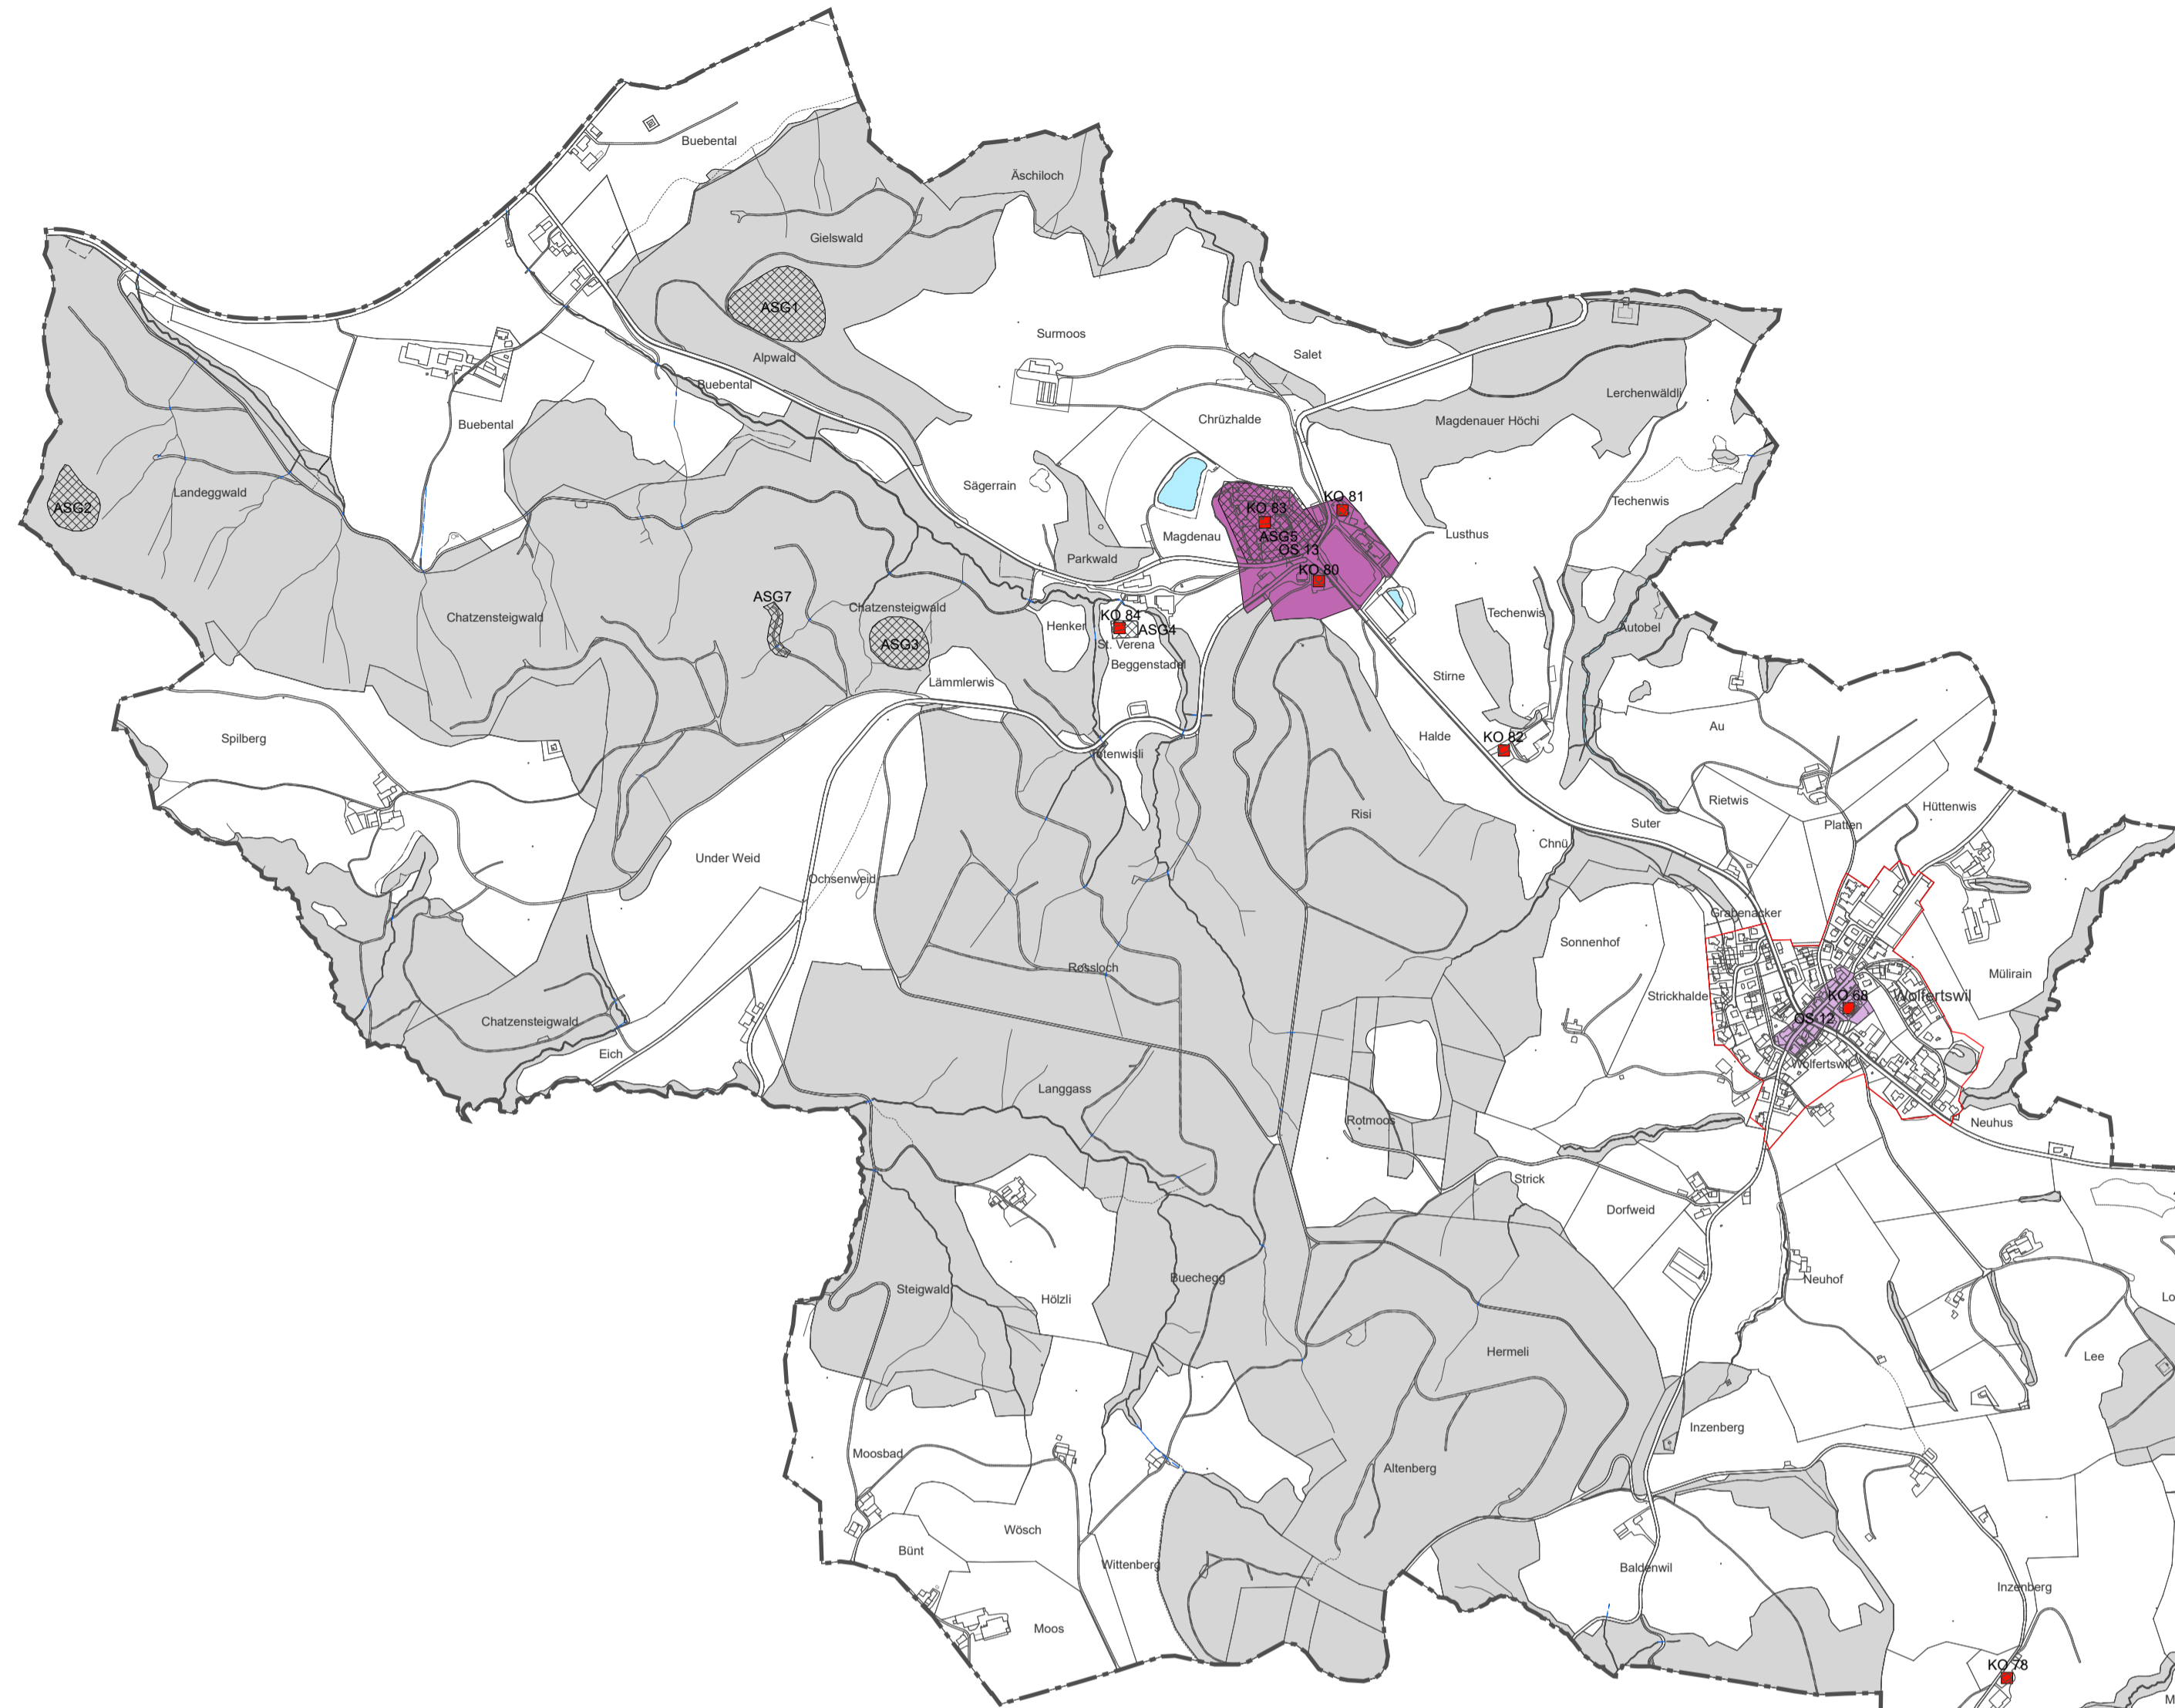

Ausschnitt Degersheim Wolfertswil M 1:5'000

