

Degersheim

Projekt Nr. 010.1.011

30. September 2021

Sondernutzungsplan Feldeggstrasse Beilagepläne

Inhalt:

Situation Mst. 1:500
Erdgeschoss Mst. 1:200
Untergeschoss Mst. 1:200
1. und 2. Obergeschoss Mst. 1:200
Attika Mst. 1:200
Quer-, Längsschnitt Mst. 1:200
SO-, NW-Fassade Mst. 1:200
SW-, NO-Fassade Mst. 1:200

Projekt Nr. 107

BAUPROJEKT

MFH GRAUER & CO. AG

FELDEGGSTRASSE 10, 9113 DEGERSHEIM

PETER + JOHANNA
DIETHELM-GRAUER
DIPL. ARCH. ETH SIA
TEUFENER STR. 25
9000 ST.GALLEN
071 223 49 76
p.diethelm@diethelm-grauer.ch


SITUATION

1:500

30/42

30.09.2021



PLAN NR. 101.1

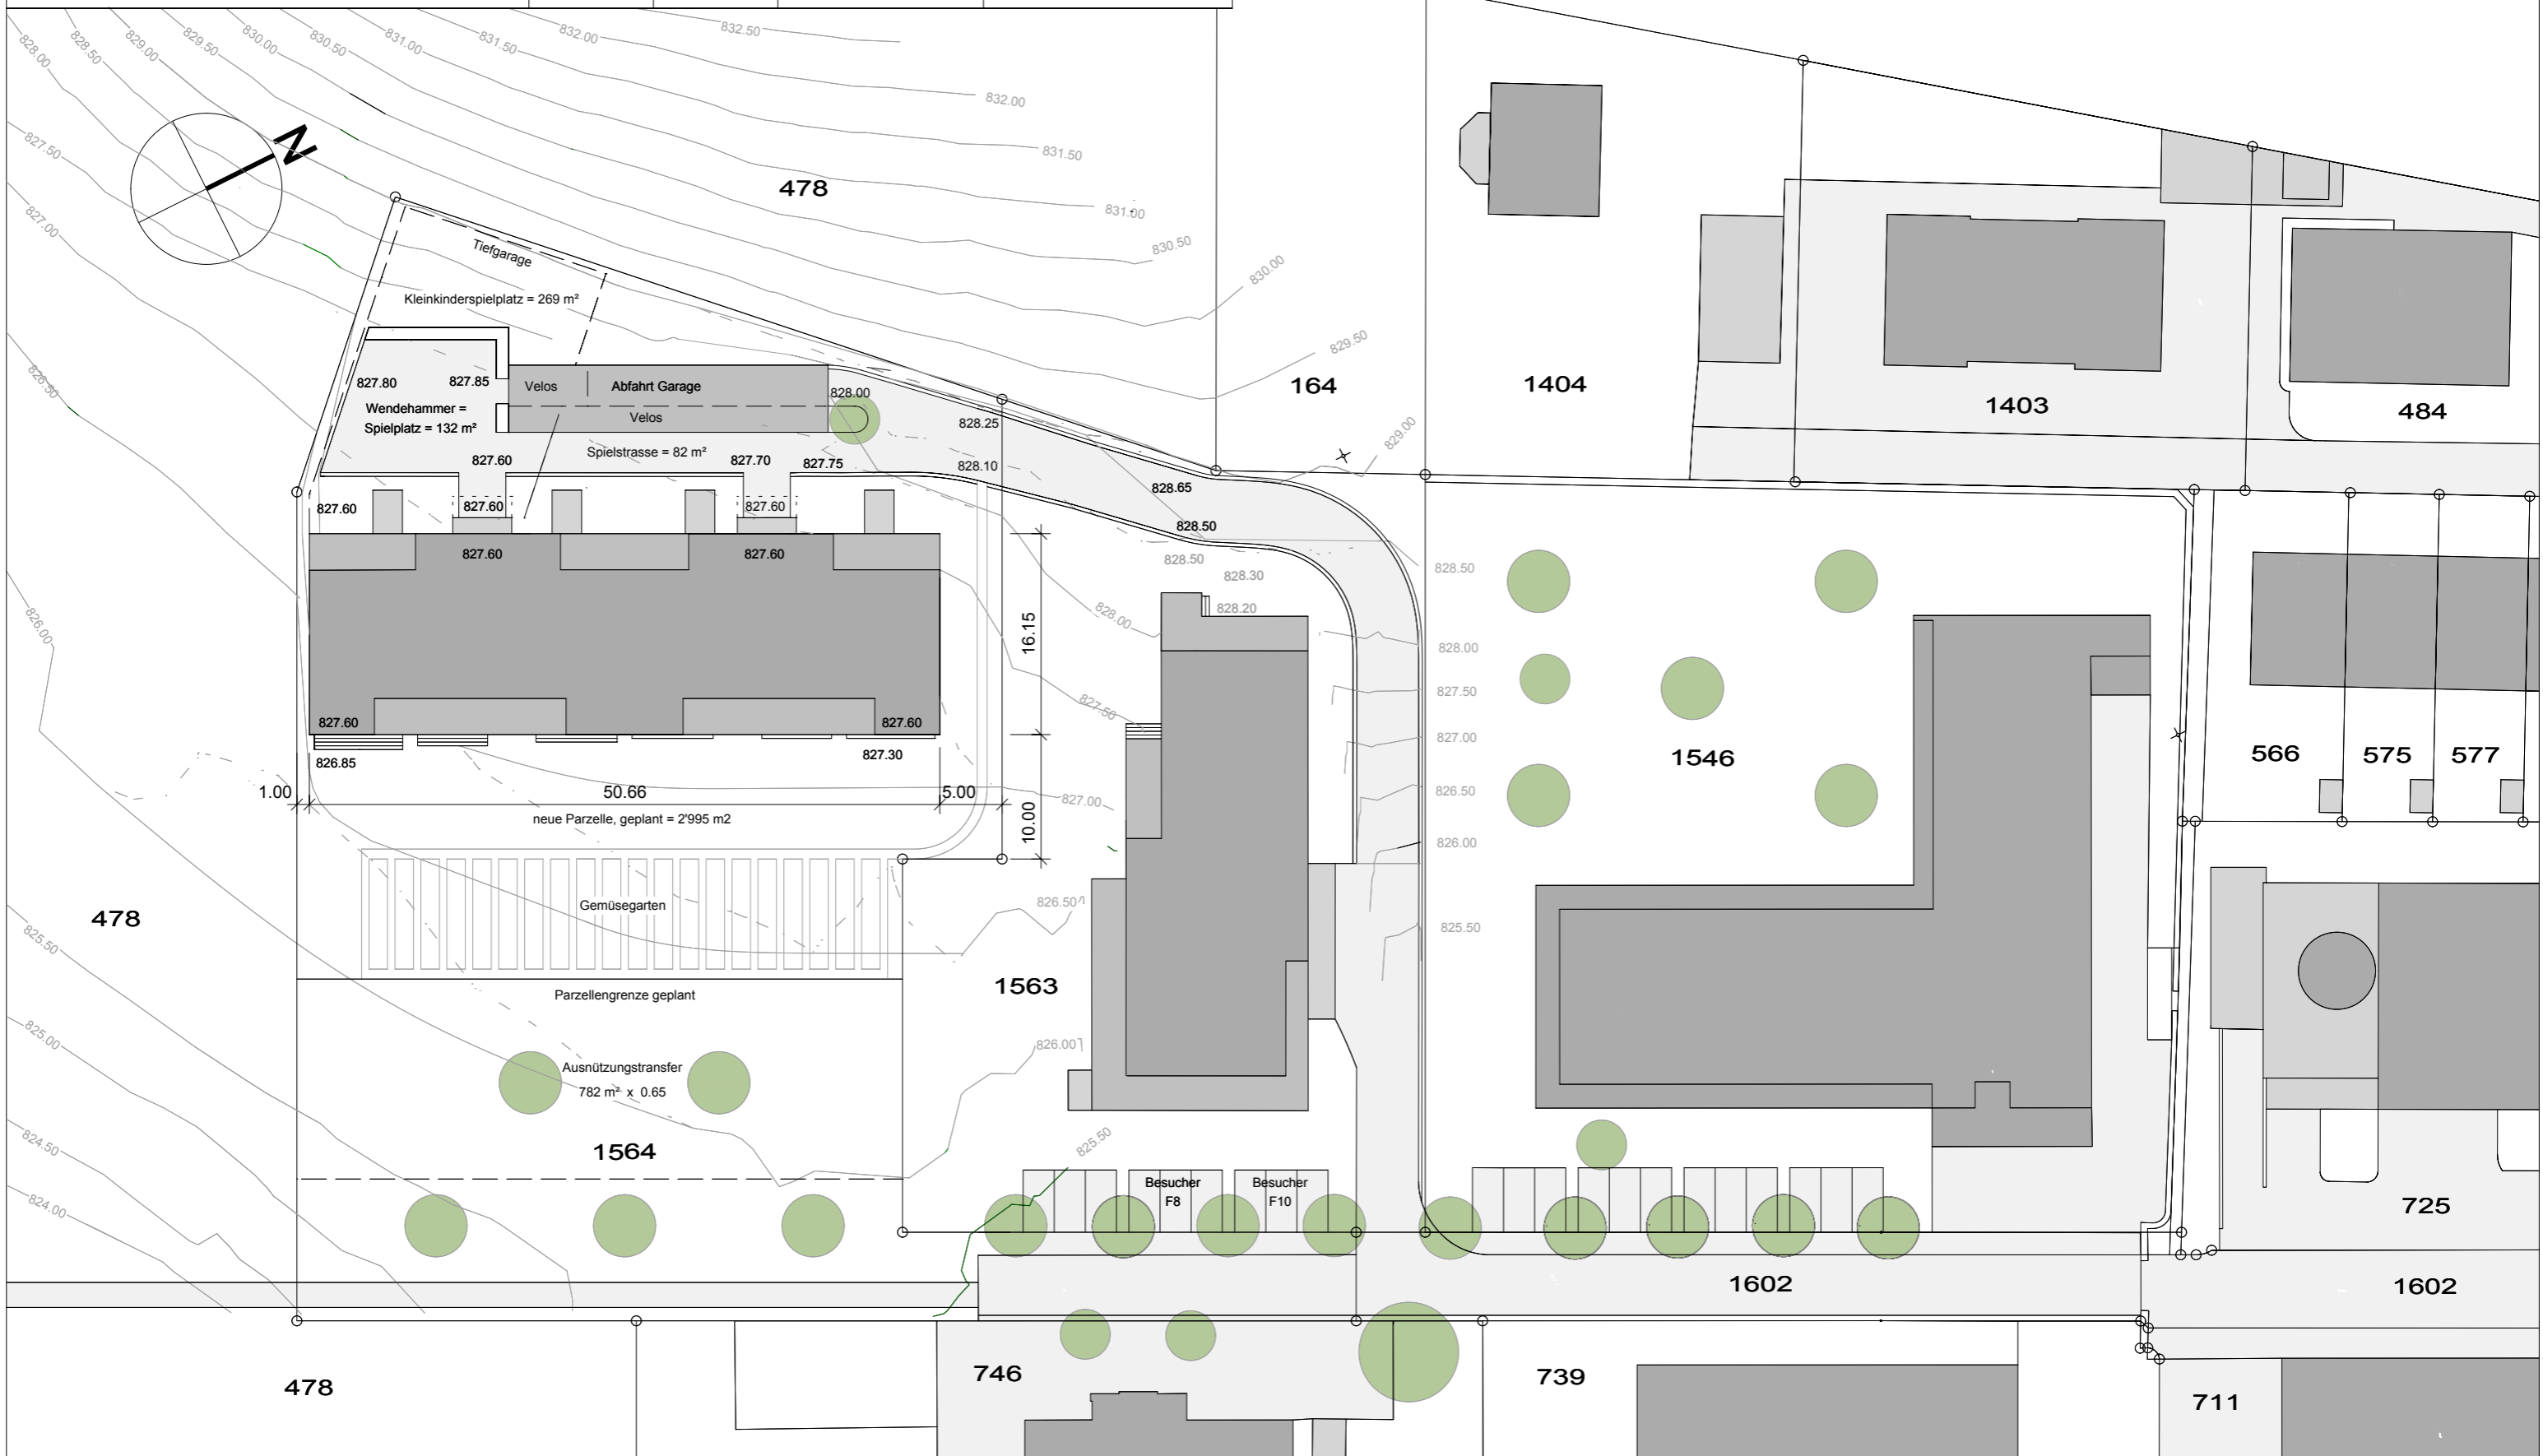

Projekt Nr. 107
BAUPROJEKT
MFH GRAUER & CO. AG
FELDEGGSTRASSE 10, 9113 DEGERSHEIM

PETER + JOHANNA
 DIETHELM-GRAUER
 DIPL. ARCH. ETH SIA
 TEUFENER STR. 25
 9000 ST. GALLEN
 071 223 49 76 FAX 74
 p.dietelm@diethelm-grauer.ch

ERDGESCHOSS 1:200 30/42 30.09.2021 PLAN NR. 102.1

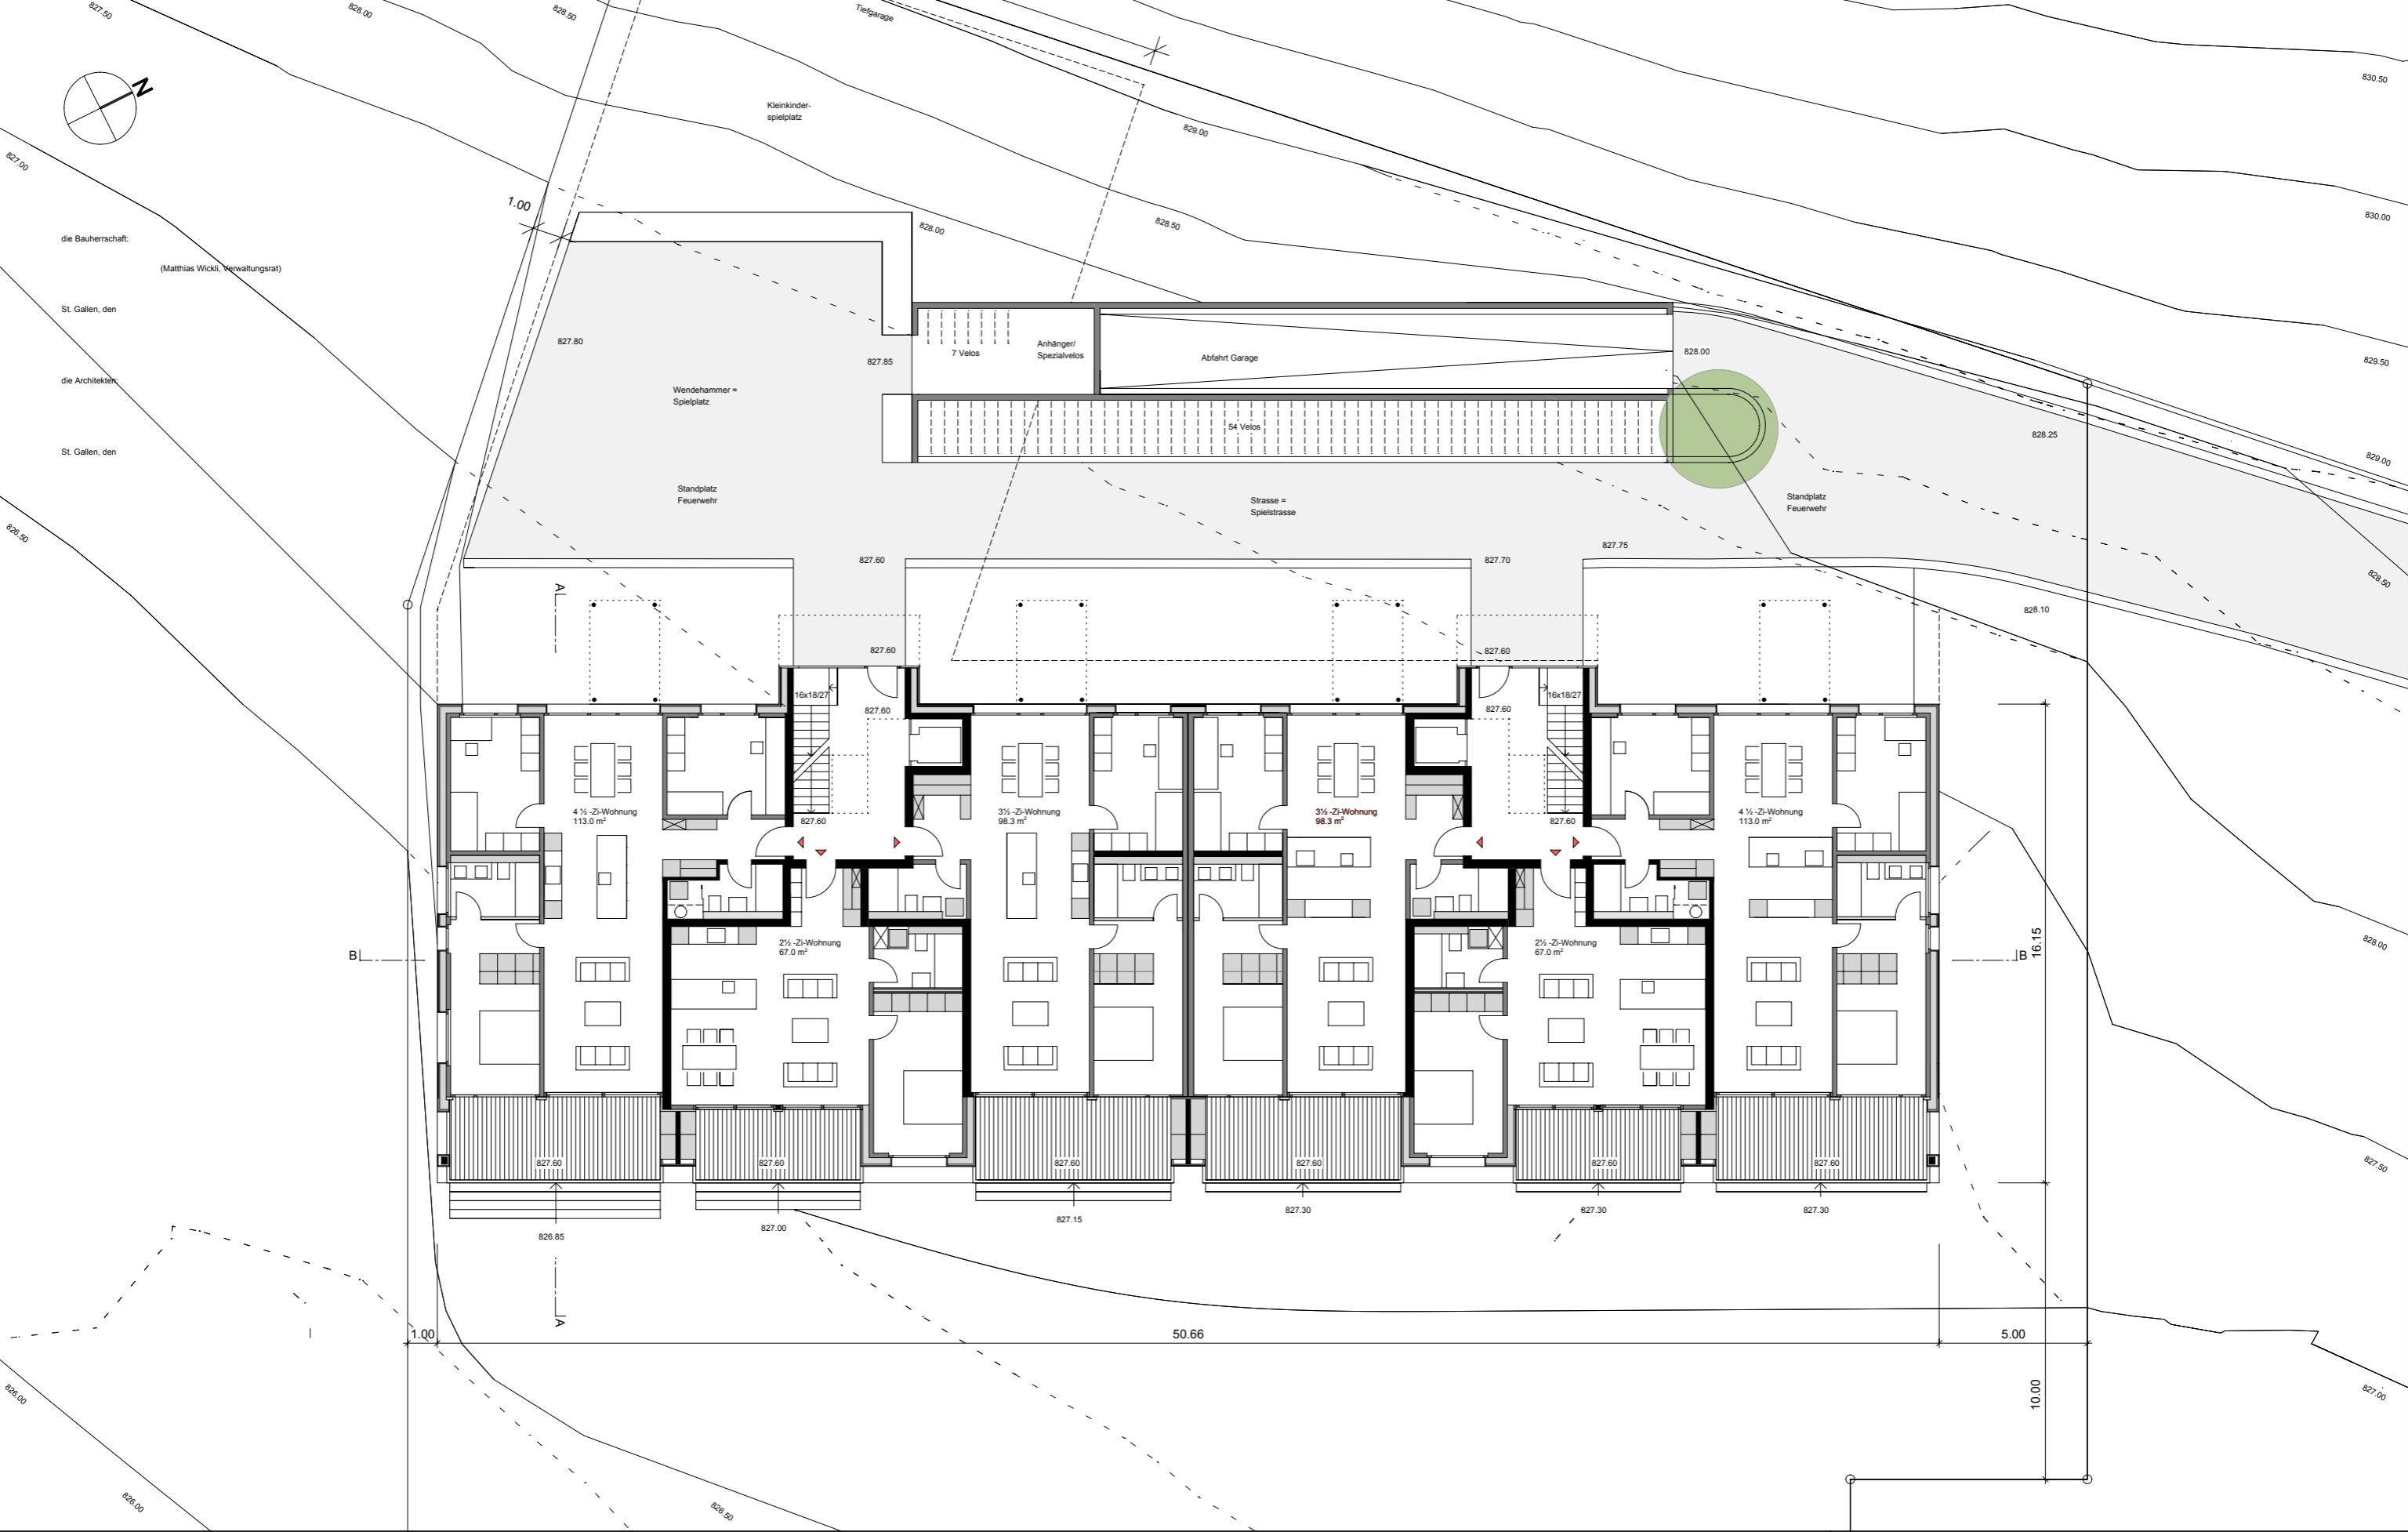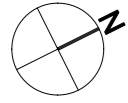

die Bauherrschaft:
 (Matthias Wicki, Verwaltungsrat)
 St. Gallen, den
 die Architekten:
 St. Gallen, den

BL

JB

826.00

826.00

826.50

827.00

828.50

828.00

829.50

829.00

829.50

830.50

831.00

829.00

828.00

828.50

827.80

827.60

827.60

827.60

826.85

1.00

829.50

830.00

828.00

827.85

827.60

827.60

827.60

827.60

827.00

1.00

830.50

831.00

829.00

828.50

828.00

827.60

827.60

827.60

827.15

50.66

830.50

831.00

829.50

828.00

828.00

827.60

827.60

827.60

827.30

5.00

831.00

831.50

830.00

828.50

828.00

827.60

827.60

827.60

827.30

10.00

831.00

831.50

830.50

829.00

828.25

828.10

828.10

16.15

828.50

5.00

831.00

831.50

830.50

829.00

828.50

828.00

828.50

829.00

828.00

16.15

828.50

5.00

827.00

17.00

Tiefgarage

Kleinkinder-
spielfeld

Wendehammer =
Spielfeld

Standplatz
Feuerwehr

Strasse =
Spielstrasse

Standplatz
Feuerwehr

7 Velos

Anhänger/
Spezialvelos

Abfahrt Garage

54 Velos

A

A

A

A

16x18/27

16x18/27

4 1/2-Zi-Wohnung
113.0 m²

3 1/2-Zi-Wohnung
98.3 m²

3 1/2-Zi-Wohnung
98.3 m²

4 1/2-Zi-Wohnung
113.0 m²

2 1/2-Zi-Wohnung
67.0 m²

2 1/2-Zi-Wohnung
67.0 m²

827.60

827.60

827.60

827.60

827.60

827.60

826.85

827.00

827.15

827.30

827.30


827.30



16.15

10.00


50.66

5.00

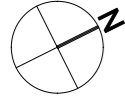

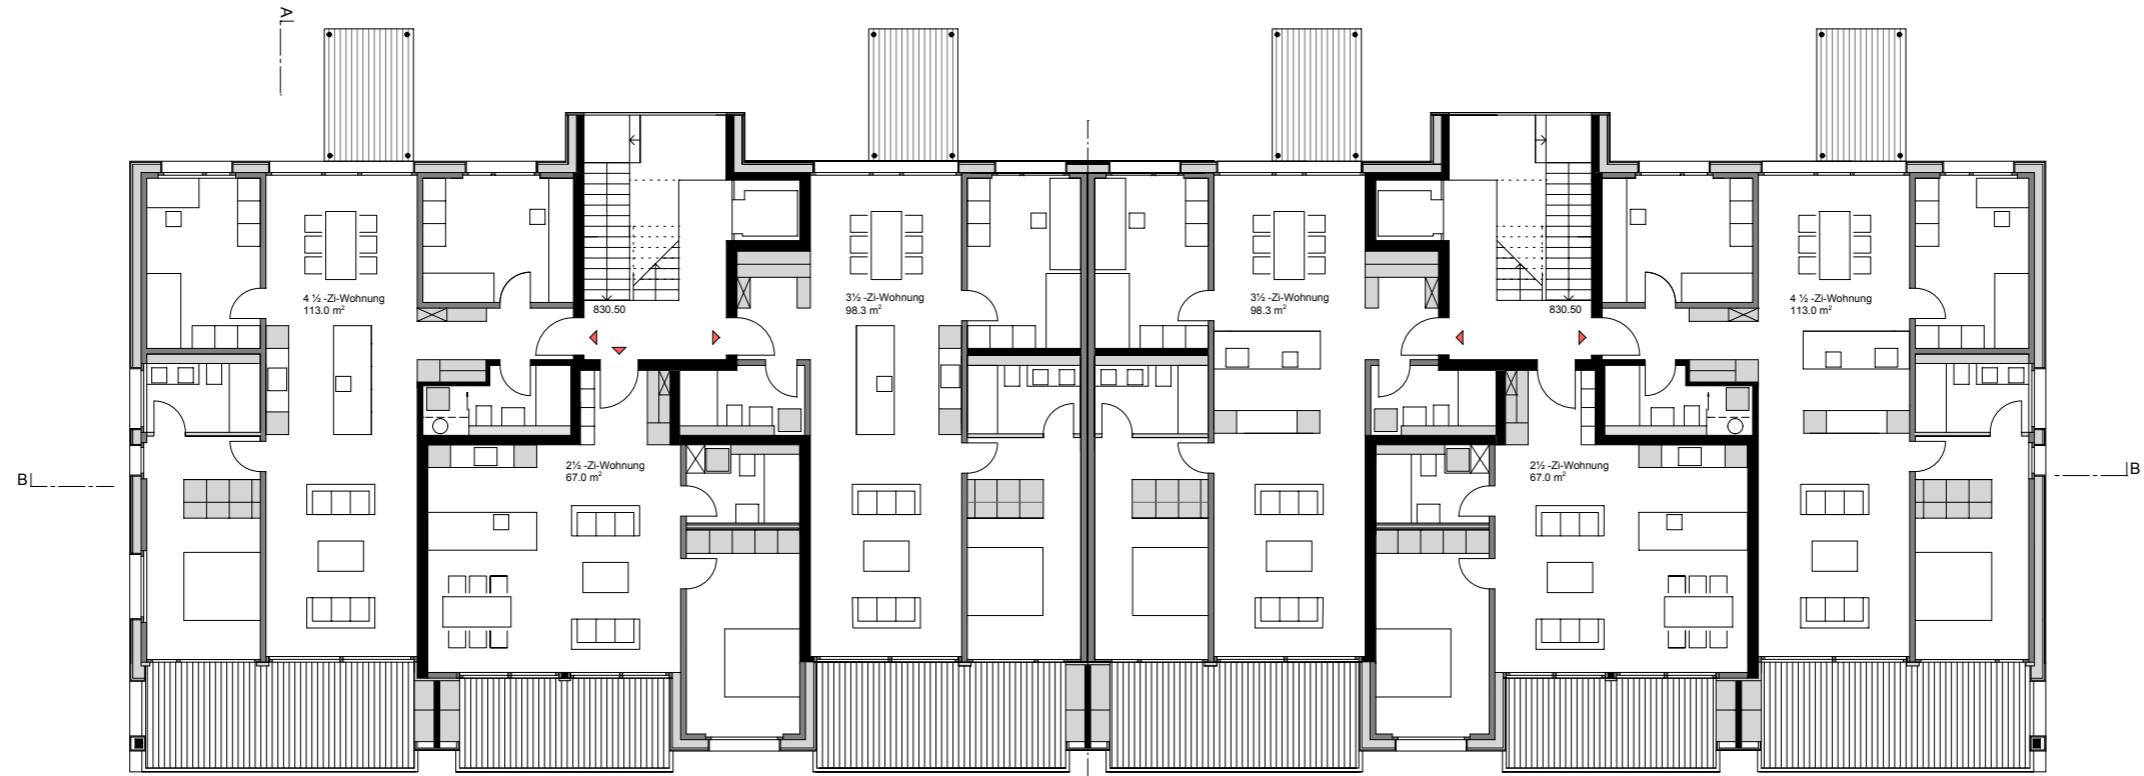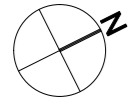

1. OBERGESCHOSS

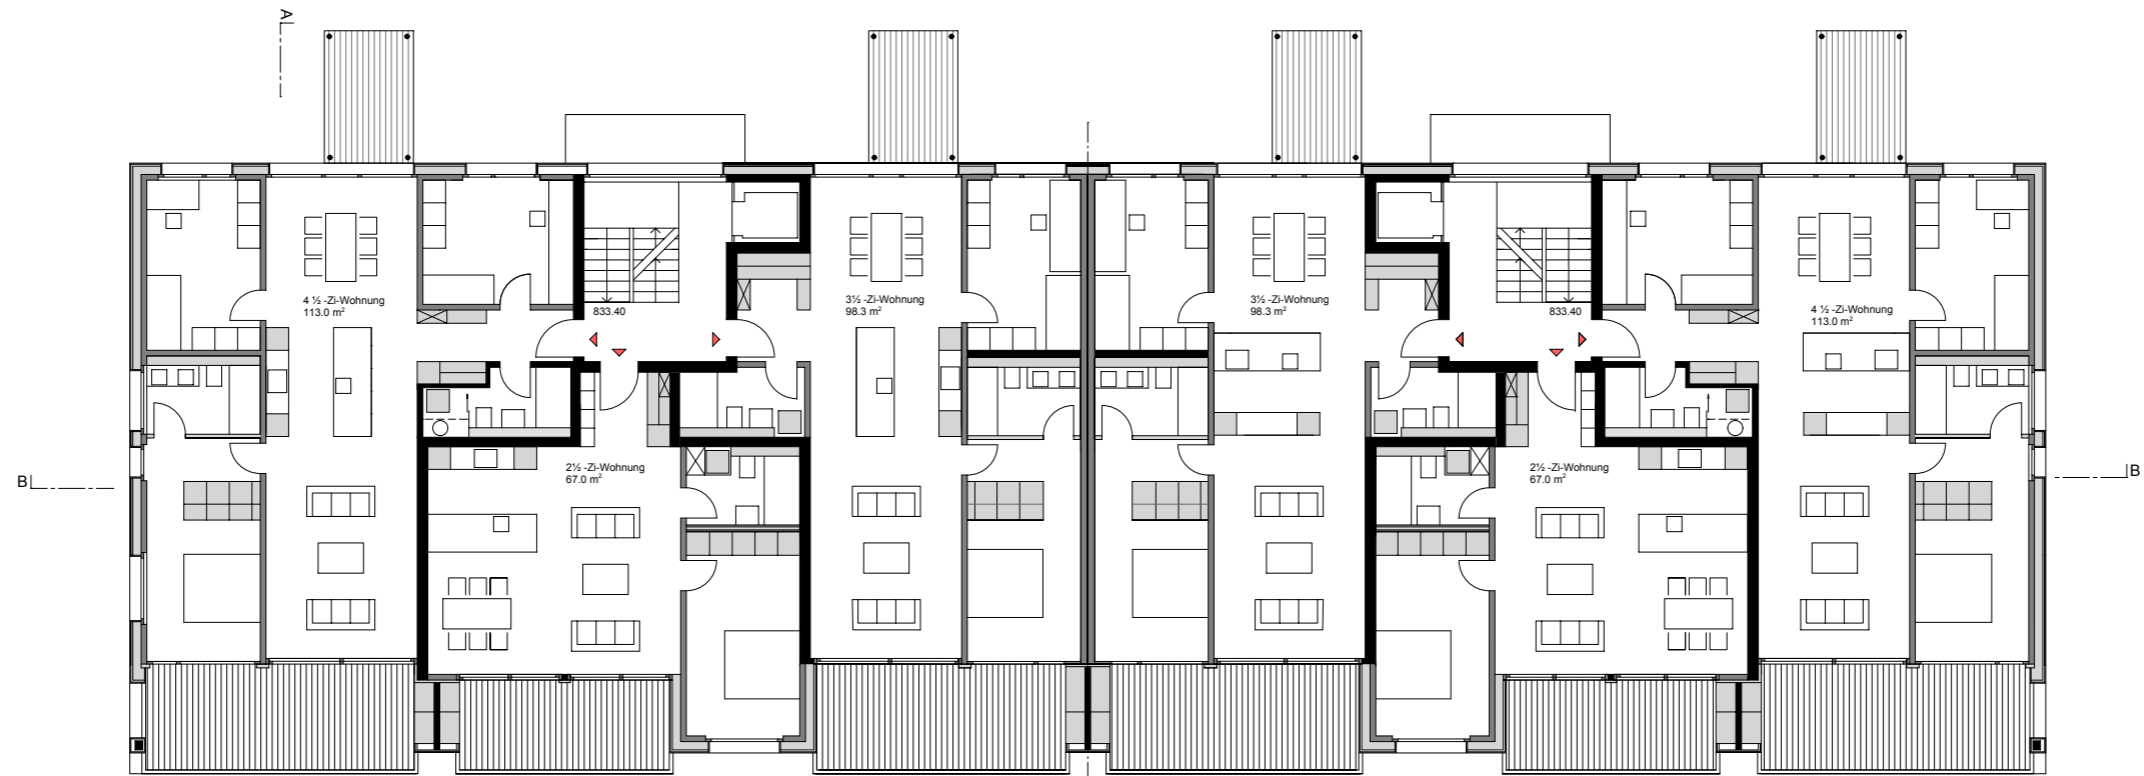


2. OBERGESCHOSS

Projekt Nr. 107
BAUPROJEKT
MFH GRAUER & CO. AG
FELDEGGSTRASSE 10, 9113 DEGERSHEIM

PETER + JOHANNA
DIETHELM-GRAUER
DIPL. ARCH. ETH SIA
TEUFENER STR. 25
9000 ST. GALLEN
071 223 49 76 FAX 74
p.dietelm@diethelm-grauer.ch

ATTIKA 1:200 42/30 30.09.2021 PLAN NR. 105.1

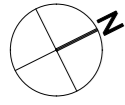

Projekt Nr. 107		PETER + JOHANNA DIETHELM-GRAUER DIPLOM-ARCH. ETH SIA TEUFENER STR. 25 9000 ST. GALLEN 071 223 49 76 FAX 74 p.dietelm@diethelm-grauer.ch	
BAUPROJEKT MFH GRAUER & CO. AG FELDEGGSTRASSE 10, 9113 DEGERSHEIM			
QUER-, LÄNGSSCHNITT	1:200	30/42	30.09.2021
		PLAN NR. 106.1	



Projekt Nr. 107
BAUPROJEKT
MFH GRAUER & CO. AG
FELDEGGSTRASSE 10, 9113 DEGERSHEIM

PETER + JOHANNA
DIETHELM-GRAUER
DIPL. ARCH. ETH SIA
TEUFENER STR. 25
9000 ST.GALLEN
071 223 49 76 FAX 74
p.dietelm@diethelm-grauer.ch

SO-, NW-FASSADE	1:200	30/42	30.09.2021	PLAN NR. 107.1
-----------------	-------	-------	------------	----------------



Projekt Nr. 107
BAUPROJEKT
MFH GRAUER & CO. AG
FELDEGGSTRASSE 10, 9113 DEGERSHEIM

PETER + JOHANNA
DIETHELM-GRAUER
DIPL. ARCH. ETH SIA
TEUFENER STR. 25
9000 ST. GALLEN
071 223 49 76 FAX 74
p.dietelm@diethelm-grauer.ch

SW-, NO-FASSADE	1:200	30/42	30.09.2021	PLAN NR. 108.1
-----------------	-------	-------	------------	----------------

