⑦

Degersheim

Gemeinde Degersheim

Sanierung Böhlstrasse, Wolfertswil

Bauprojekt

Längenprofil 1:500/100

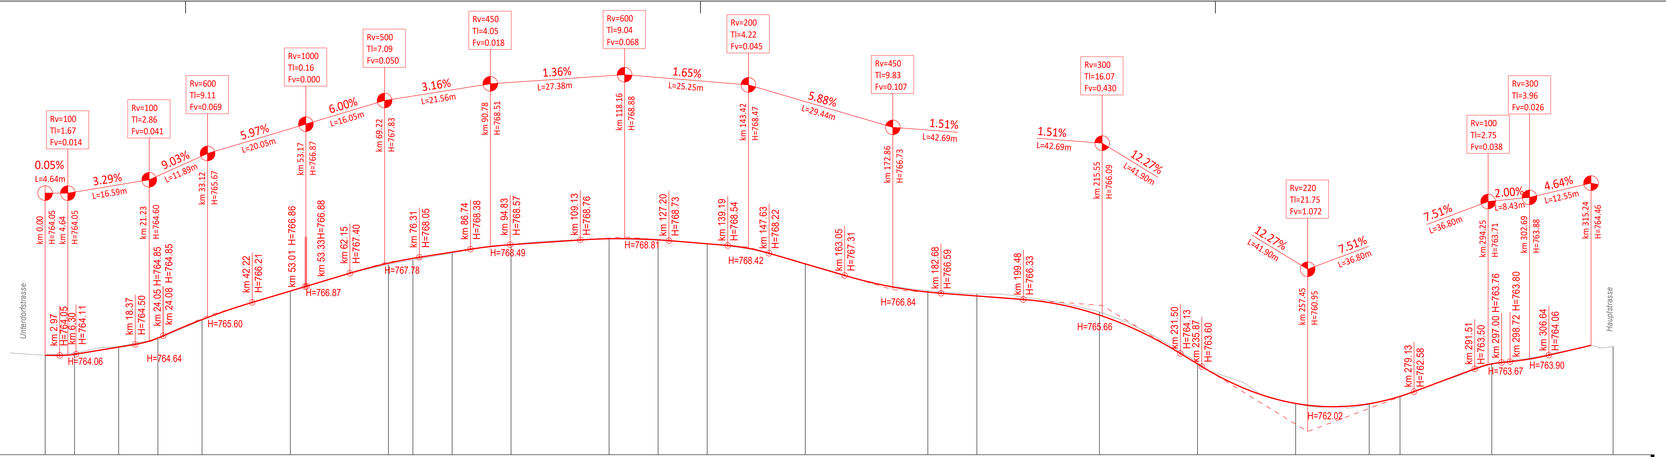

760.00 m.ü.M.

Profil Nr.	1	2	3	4	5	6	7	8	9	10	11	12	13	14	15	16	17	18	19	20
Kilometrierung	0.00	6.00	9.00	15.00	8.00	23.00	9.00	32.00	18.00	50.00	20.00	70.00	5.00	75.00	8.00	83.00	12.00	95.00	20.00	115.00	10.00	125.00	10.00	135.00	20.00	155.00	25.00	180.00	10.00	190.00	25.00	215.00	20.00	235.00	20.00	255.00	15.00	270.00	6.00	276.28	18.72	295.00
Terrainhöhen	764.05	764.10	764.16	764.39	764.42	764.71	764.74	765.49	765.53	766.68	766.67	767.81	767.76	768.01	767.95	768.27	768.23	768.57	768.58	768.81	768.75	768.77	768.60	768.60	767.80	767.78	766.69	766.84	766.56	766.48	765.82	765.70	763.77	763.70	762.09	762.09	762.08	762.40	762.38	763.70	763.73	
Projekthöhen	764.05	764.10	764.16	764.39	764.42	764.71	764.74	765.49	765.53	766.68	766.67	767.81	767.76	768.01	767.95	768.27	768.23	768.57	768.58	768.81	768.75	768.77	768.60	768.60	767.80	767.78	766.84	766.84	766.56	766.48	765.82	765.70	763.77	763.70	762.09	762.09	762.08	762.40	762.38	763.70	763.73	

Kurvenband

Zentrum rechts			R=15 18.55		Ger 8.55	Ger 9.61		R=100 25.38		Ger 10.76	R=190 11.62	Ger 8.05	R=500 16.30	Ger 7.38	R=60 2.55	Ger 10.09	R=50 4.30		Ger 20.97	R=15 5.28		Ger 34.10		R=32 21.20		Ger 17.35		R=45 17.30	Ger 6.22	R=19 11.62		Ger 39.44									
Zentrum links	Ger 13.11	

Querneigungsband

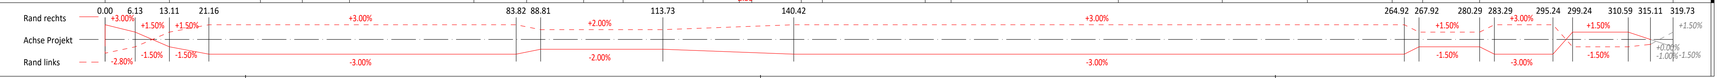

Projektverfasser:

SJB Kempter Fitze AG
Hintere Dorfstrasse 4
CH-9113 Degersheim
Tel. +41 71 371 32 70
www.sjb.ch

WIR GESTALTEN RÄUME FÜR MENSCH + NATUR

Plan Nr. 720.013-204
Format 1050 x 297 mm

Änd.	Entw.	Gez.	Kontr.	Datum
	MRU	MRU	Ha	29.10.2021
a				
b				
c				
d				

Exemplar für: