

# Degersheim

Politische Gemeinde Degersheim

Kanton St. Gallen

## Sanierung Seeblickweg Degersheim

Abschnitt Seeblickstrasse - Schützenweg  
Nr. 56

Bauprojekt


Unterhaltsprojekt

Normalprofil 1 : 20

PLAN NR.	1629 - 2.002	Version		a	b	c
CAD-Pfad	J:\CAD\1629\32_Bau\321_plaene\2_002_NP_50.dgn	Datum	09.12.2022			
Format:		Gezeichnet	oyal			
45 / 63		Geprüft	belu			
		Freigabe	Bg			

**Gruner Schweiz AG**  
Taastrasse 1, CH-9113 Degersheim  
T: +41 71 372 50 10, F: +41 71 372 50 19  
Web: www.gruner.ch

### Profil NP 1, Deckbelagsschicht

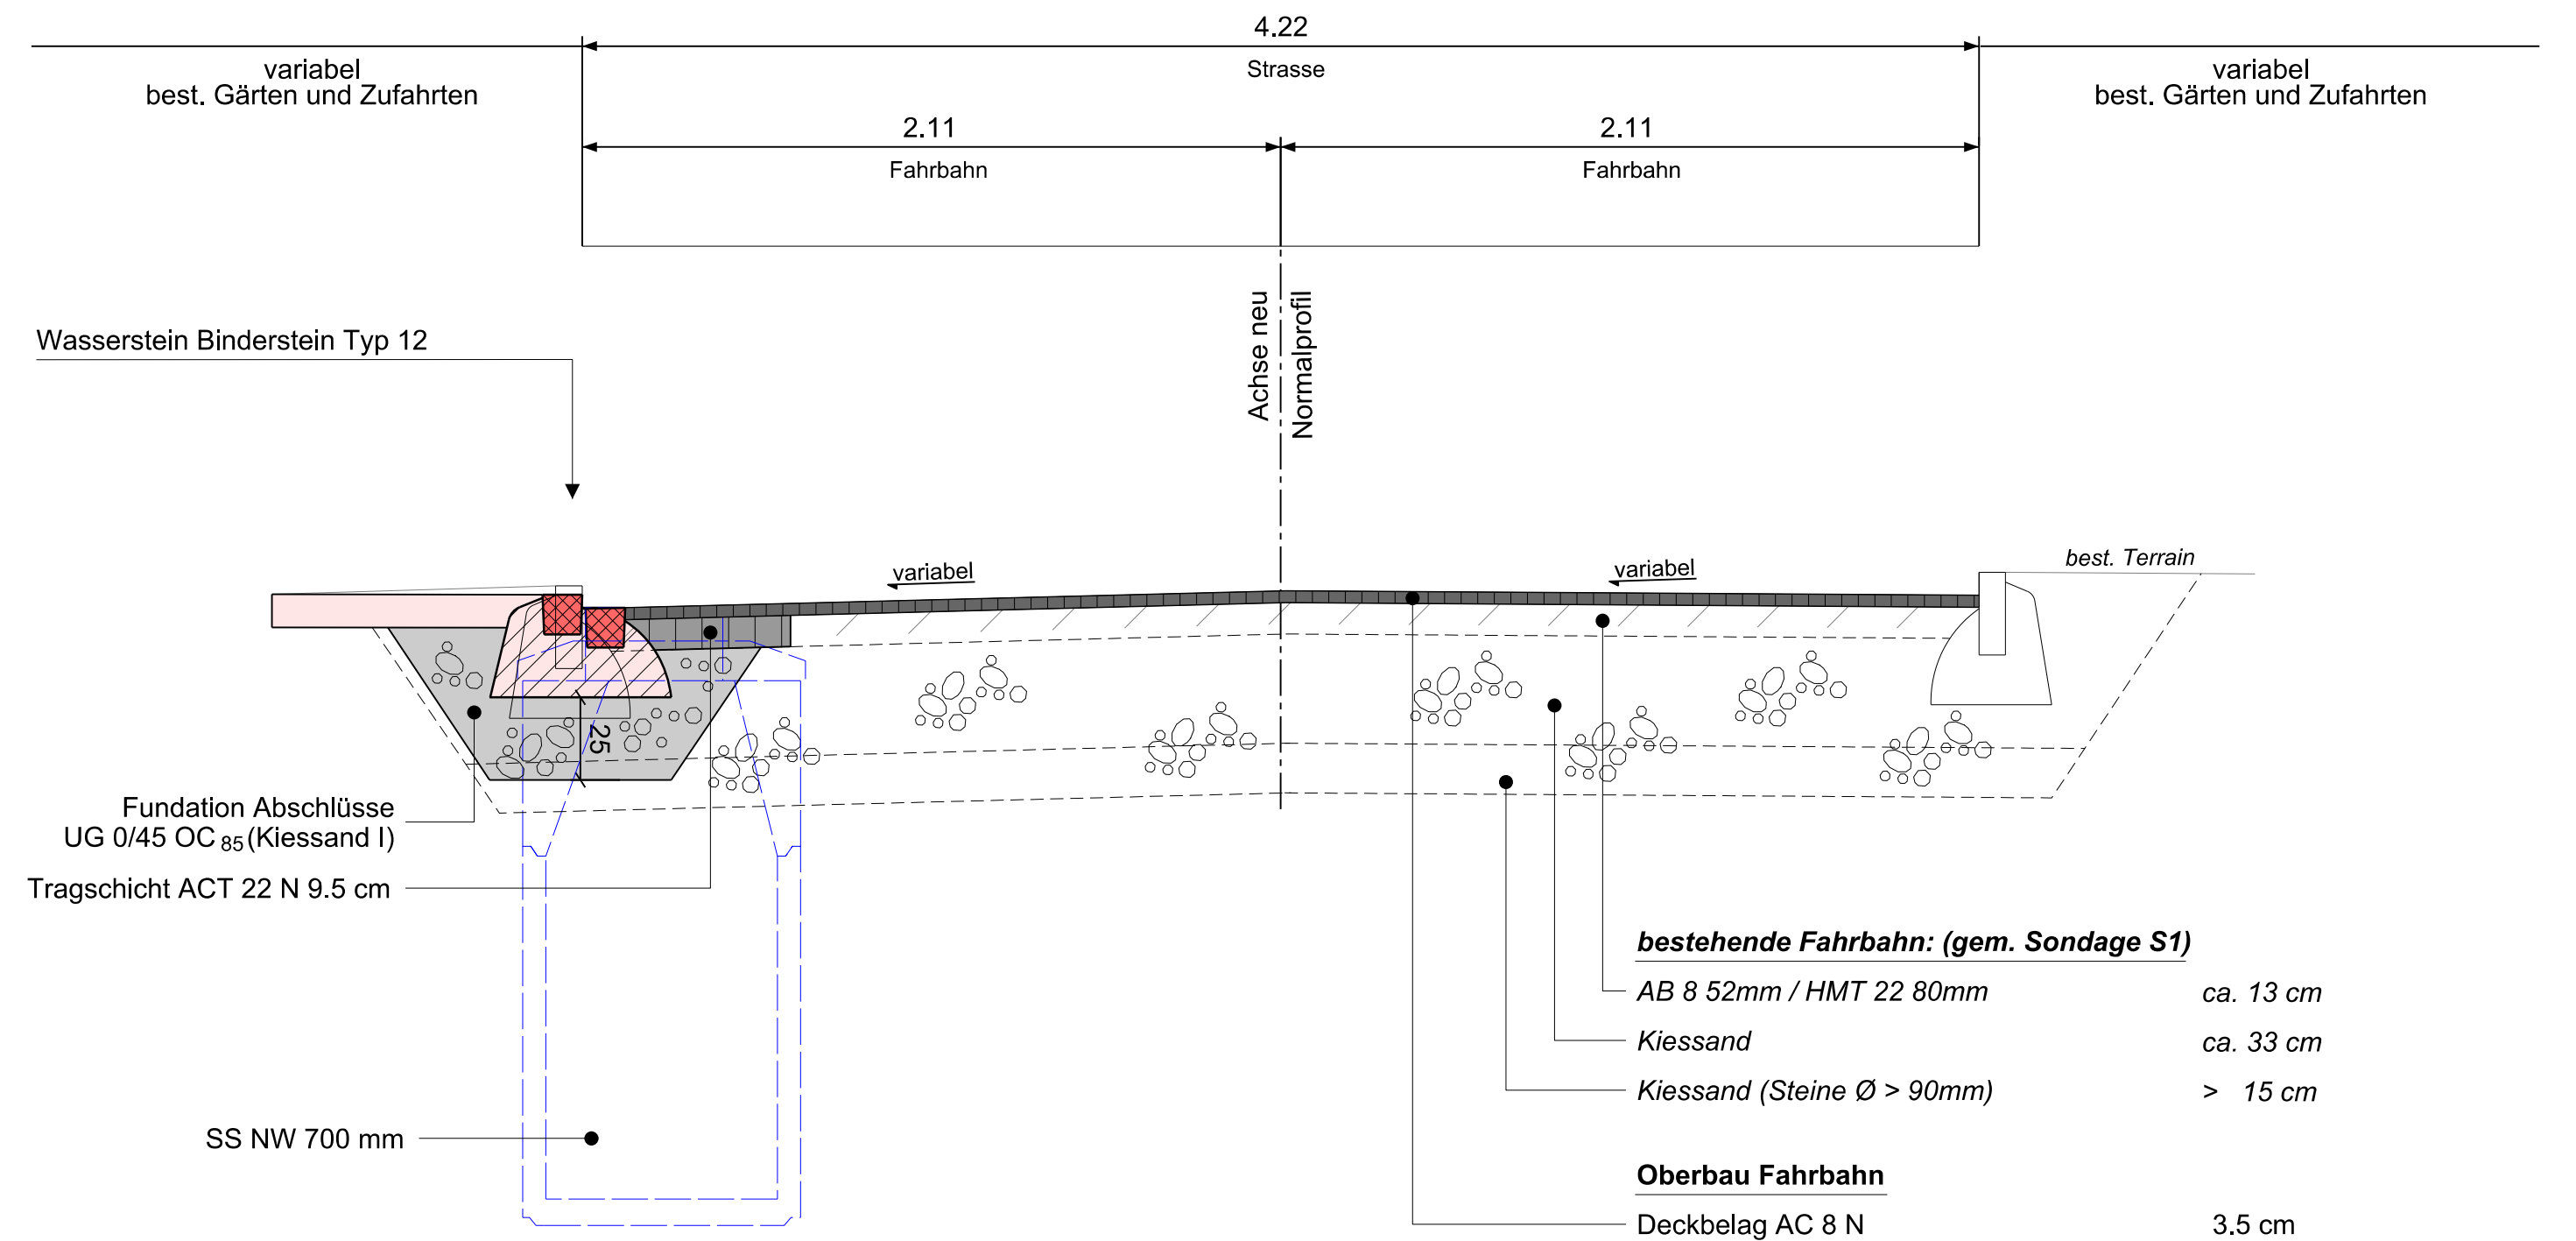

### Profil NP 2, Belagsersatz

