

Degersheim

Politische Gemeinde Degersheim

Kanton St. Gallen


Strassensanierung Matt - Berg Degersheim

Abschnitt Berg bis Staatsstrasse Matt
Nr. 67

Bauprojekt
Belagssanierung

Normalprofil 1 : 20

Abschnitt Weiler Matt Stat. 956.21 - 1237.14

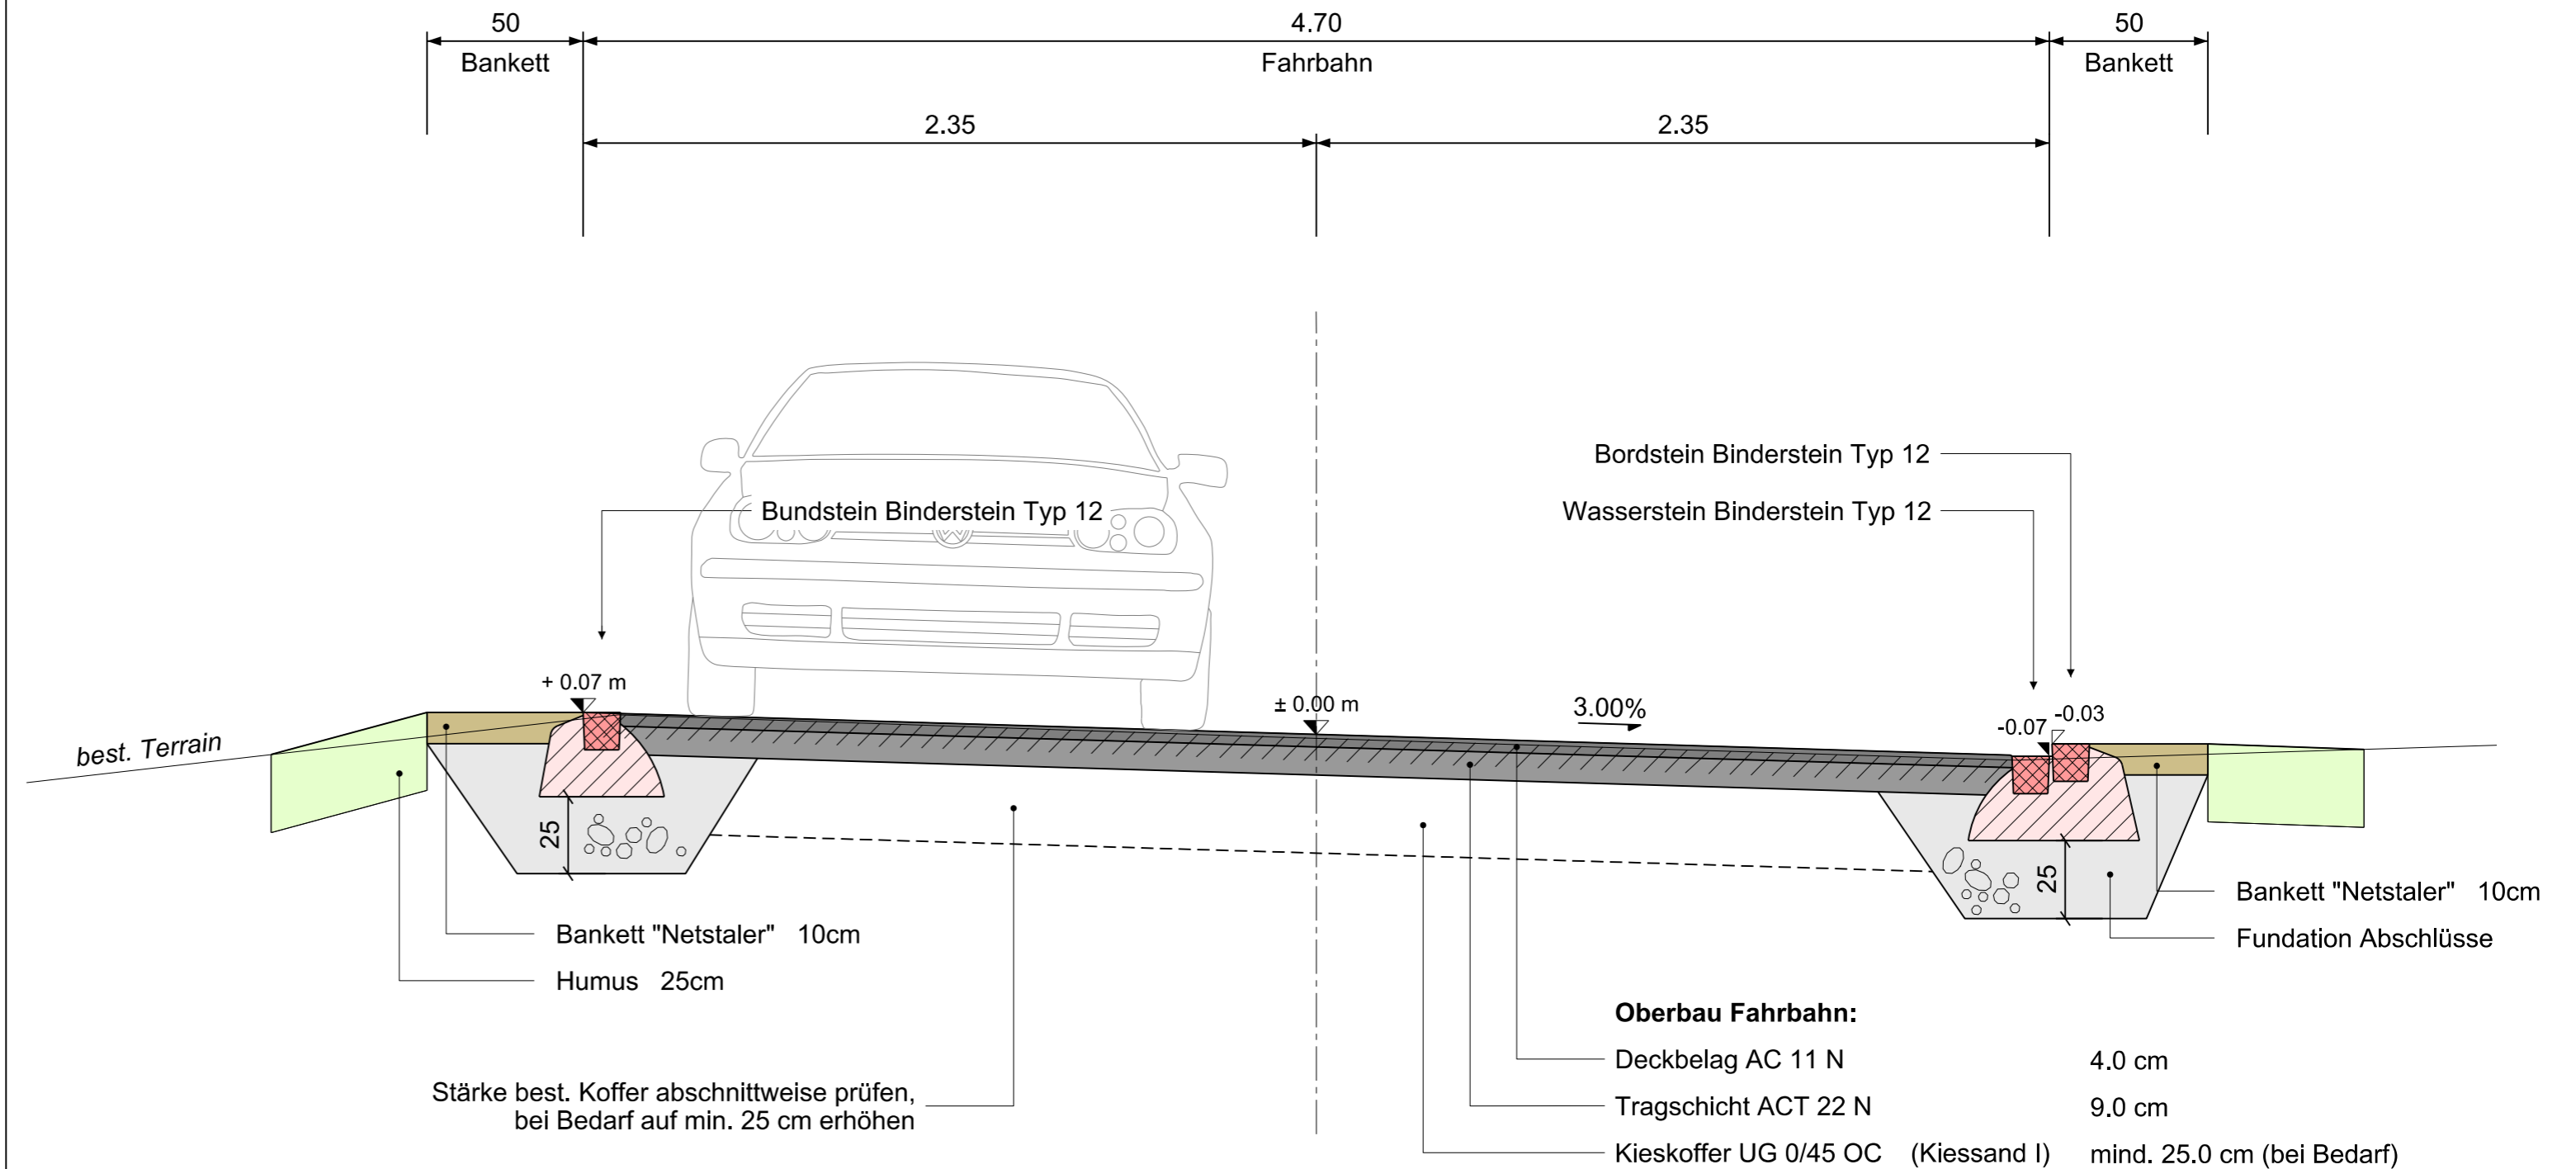

PLAN NR. D 1599.200 - 3.204a	Version		a	b	c
	Datum	30.11.2018	09.12.2022		
CAD-Pfad J:\CAD\1599\32_Bauprojekt_2022\Plaene\3_204a_NP_Matt.dgn	Gezeichnet	sta	ecma		
Format:	Massstab:	Gepüft	sta	belu	
30 / 63	1 : 20	Freigabe	Bg	Bg	

gruner >

Gruner Schweiz AG
Taastrasse 1, CH-9113 Degersheim
T: +41 71 372 50 10, F: +41 71 372 50 19
Web: www.gruner.ch