Degersheim

Politische Gemeinde Degersheim

Kanton St. Gallen

Strassensanierung Matt - Berg Degersheim

Abschnitt Berg bis Staatsstrasse Matt
Nr. 67

Ausführungsprojekt

Belagsverstärkung / Hocheinbau

Situation 1 : 500

Abschnitt Ausserortsstrecke Stat. 130.50 - 956.21

PLAN NR.	D 1599 - 3.301	Version					
		Datum	30.11.2018				
J:\24D-Plan\ ...\1-CAD 1599\01_baugrundplan\1_301_ab_500.dgn		Gezeichnet	ste				
Format	Massstab	Geprüft	ste				
A0 / 841	1 : 500	Freigabe	Bg				

gruner

Gruner Wepf AG, St.Gallen
Tastenbach 1, CH-9113 Degersheim
T: +41 71 372 32 10, F: +41 71 372 32 19
Web: www.gruner.ch

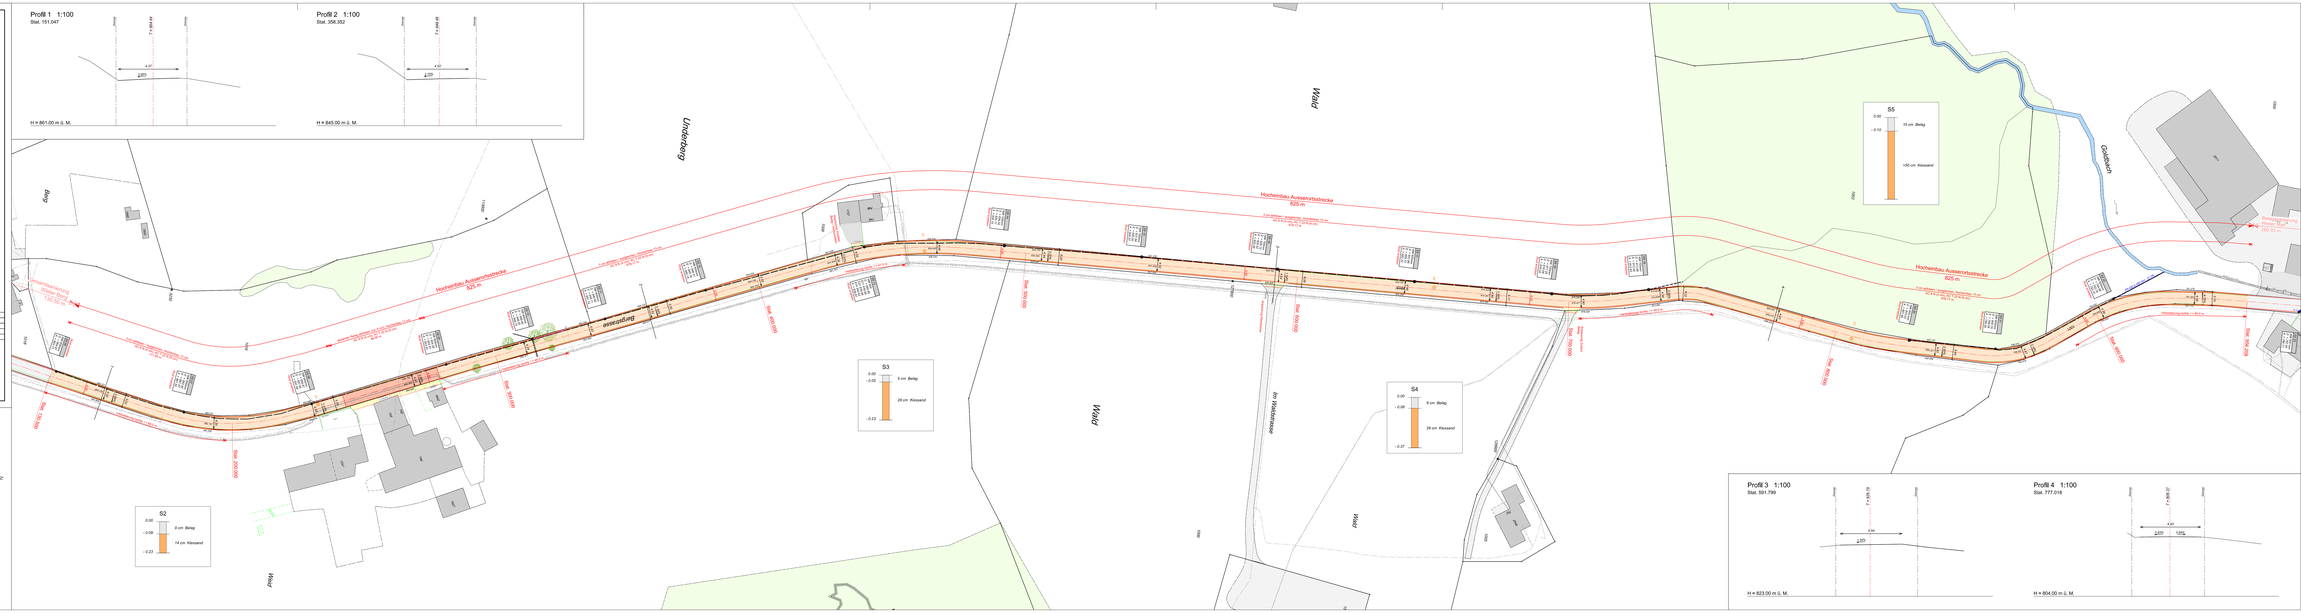
Profil 1 1:100
Stat. 191.047
H = 861.00 m ü. M.
Profil 2 1:100
Stat. 358.352
H = 845.50 m ü. M.
Hocheinbau Ausserortsstrecke
525 m
Hocheinbau Ausserortsstrecke
623 m
Hocheinbau Ausserortsstrecke
623 m
Dorfstrasse
Unterdorfstrasse
Wald
Wald
Wald