



Festlegungen

Kulturgüterschutz


	Ortsbildschutzgebiet A	schützenswert
	Ortsbildschutzgebiet B	schützenswert
	Ortsbildschutzgebiet C	schützenswert
	Ortsbildschutzgebiet	ohne Einstufung
	Baugruppe	schützenswert
	Baugruppe	erhaltenswert
	Baugruppe	ohne Einstufung
	Kulturobjekt Gebäude	schützenswert
	Kulturobjekt Anlage	schützenswert
	Kulturobjekt Gebäude	erhaltenswert
	Kulturobjekt Gebäude	ohne Einstufung

Hinweise

	Bauzonen- grenze
	Wald
	Gewässer
	Gemeinde- grenze

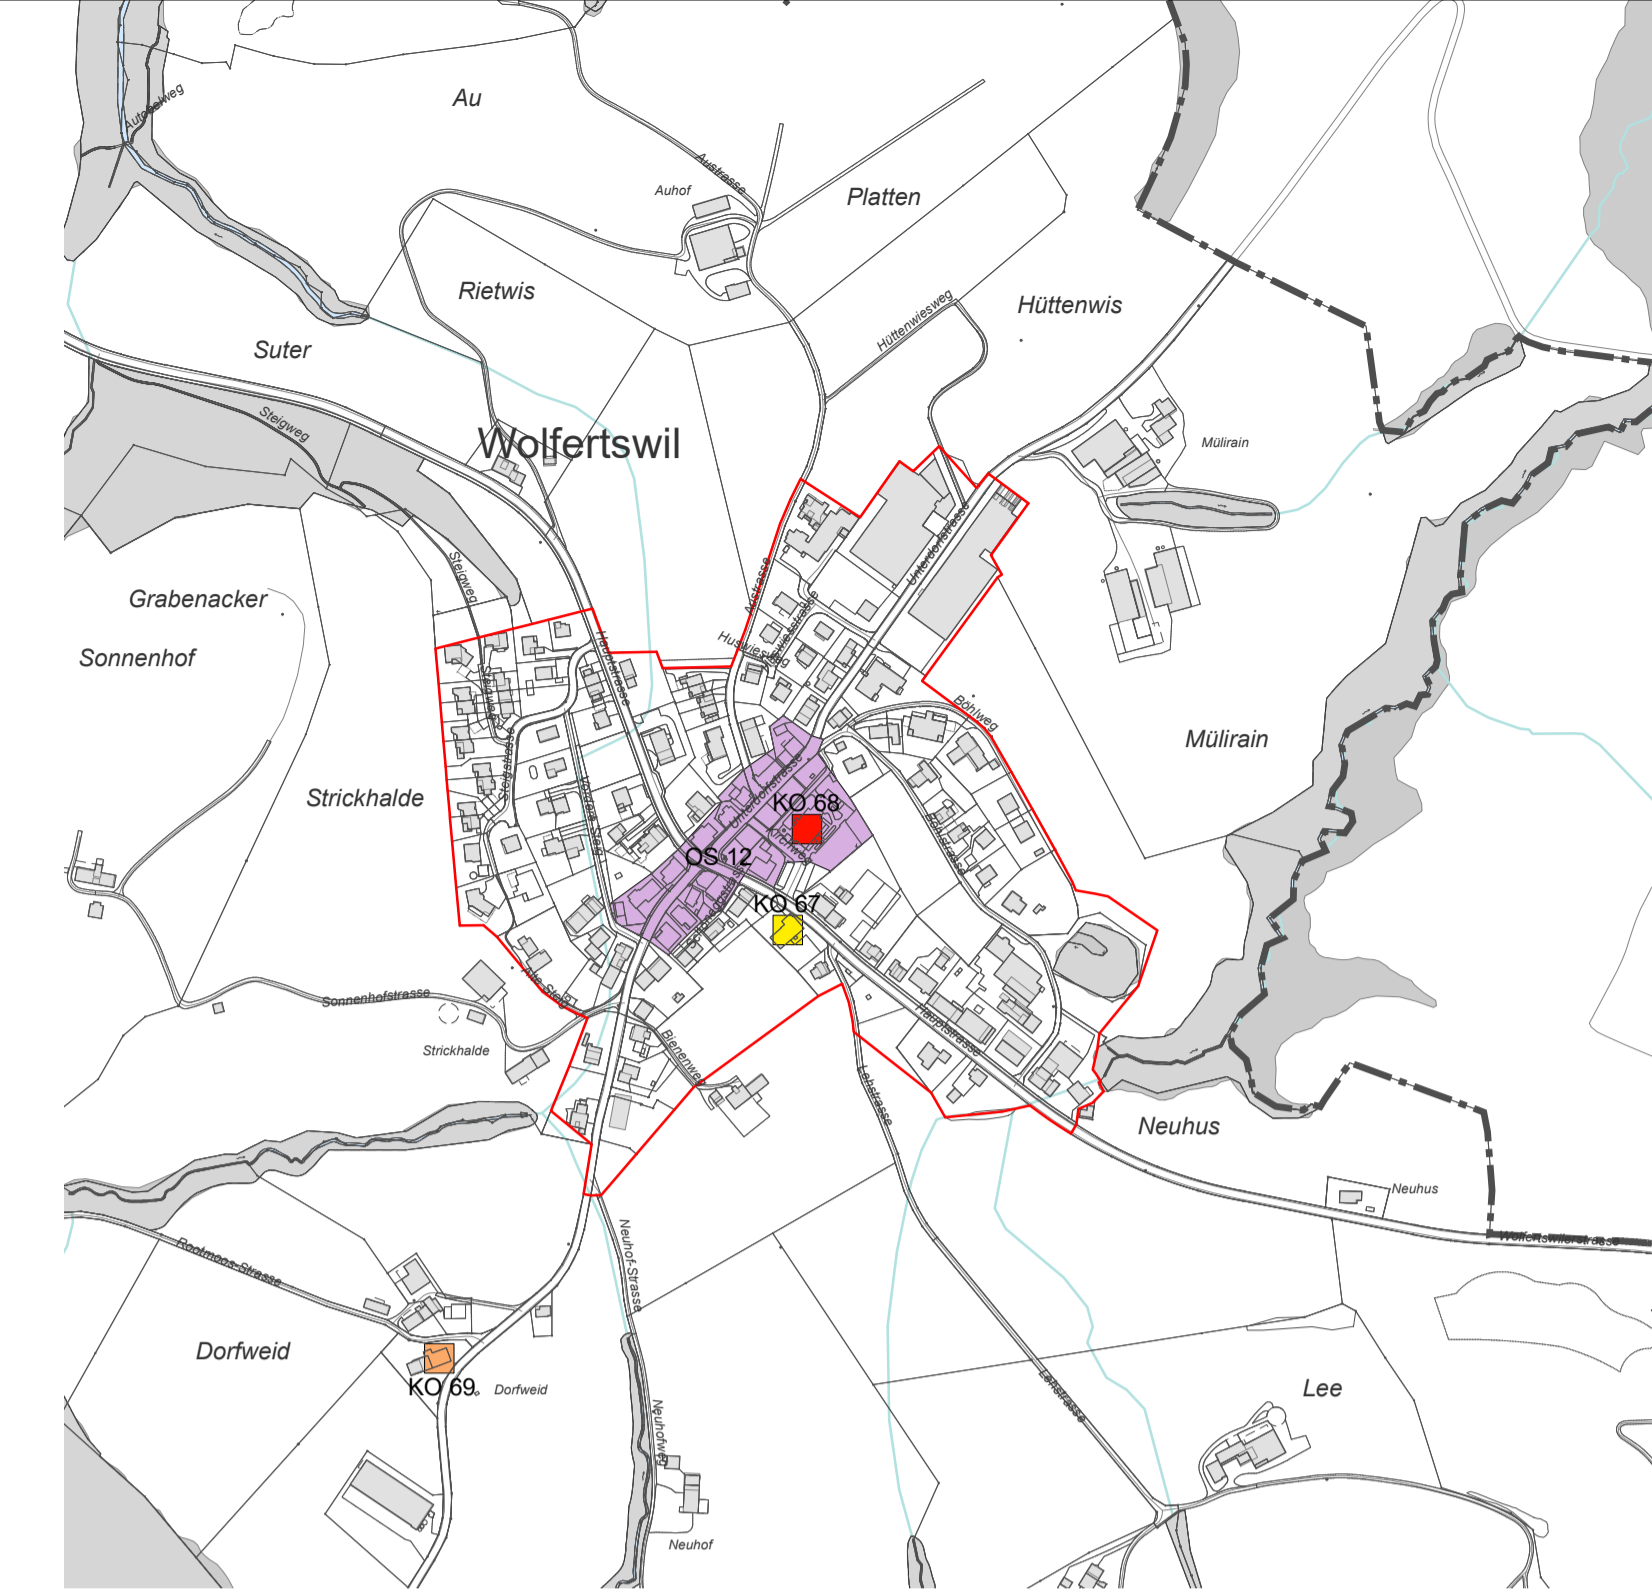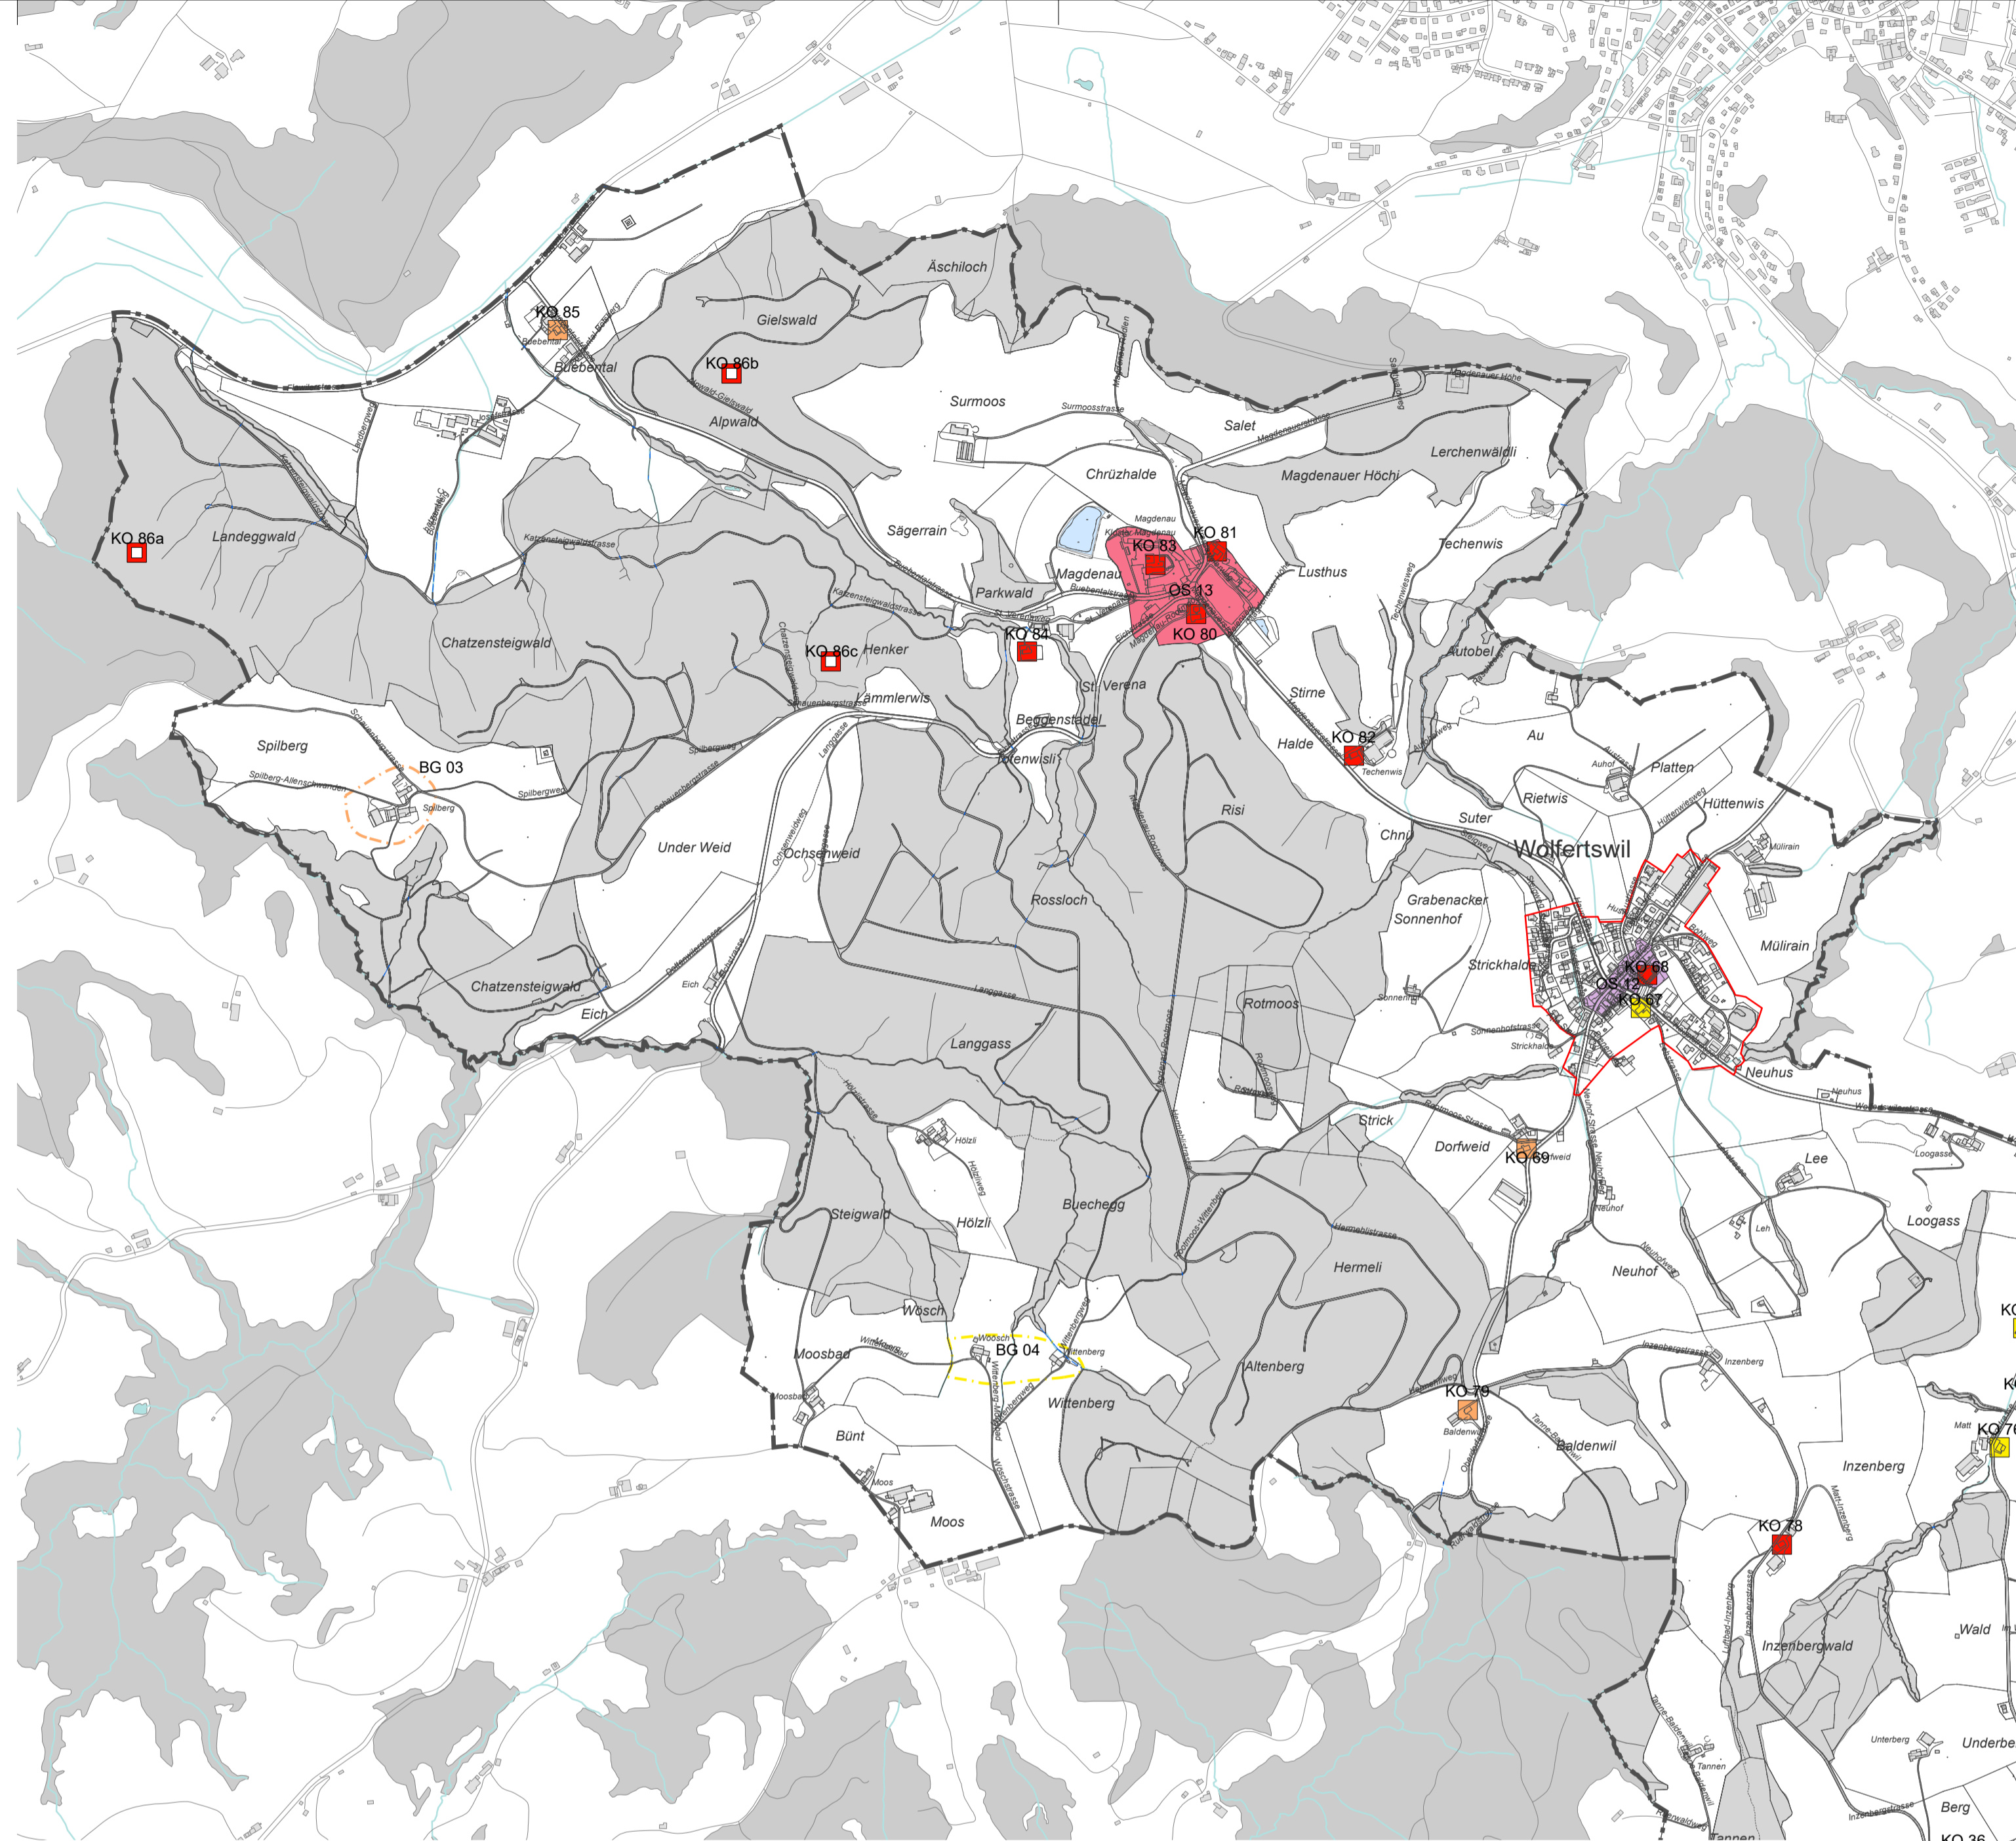

Ausschnitt Degersheim Wolfertswil M 1:5'000

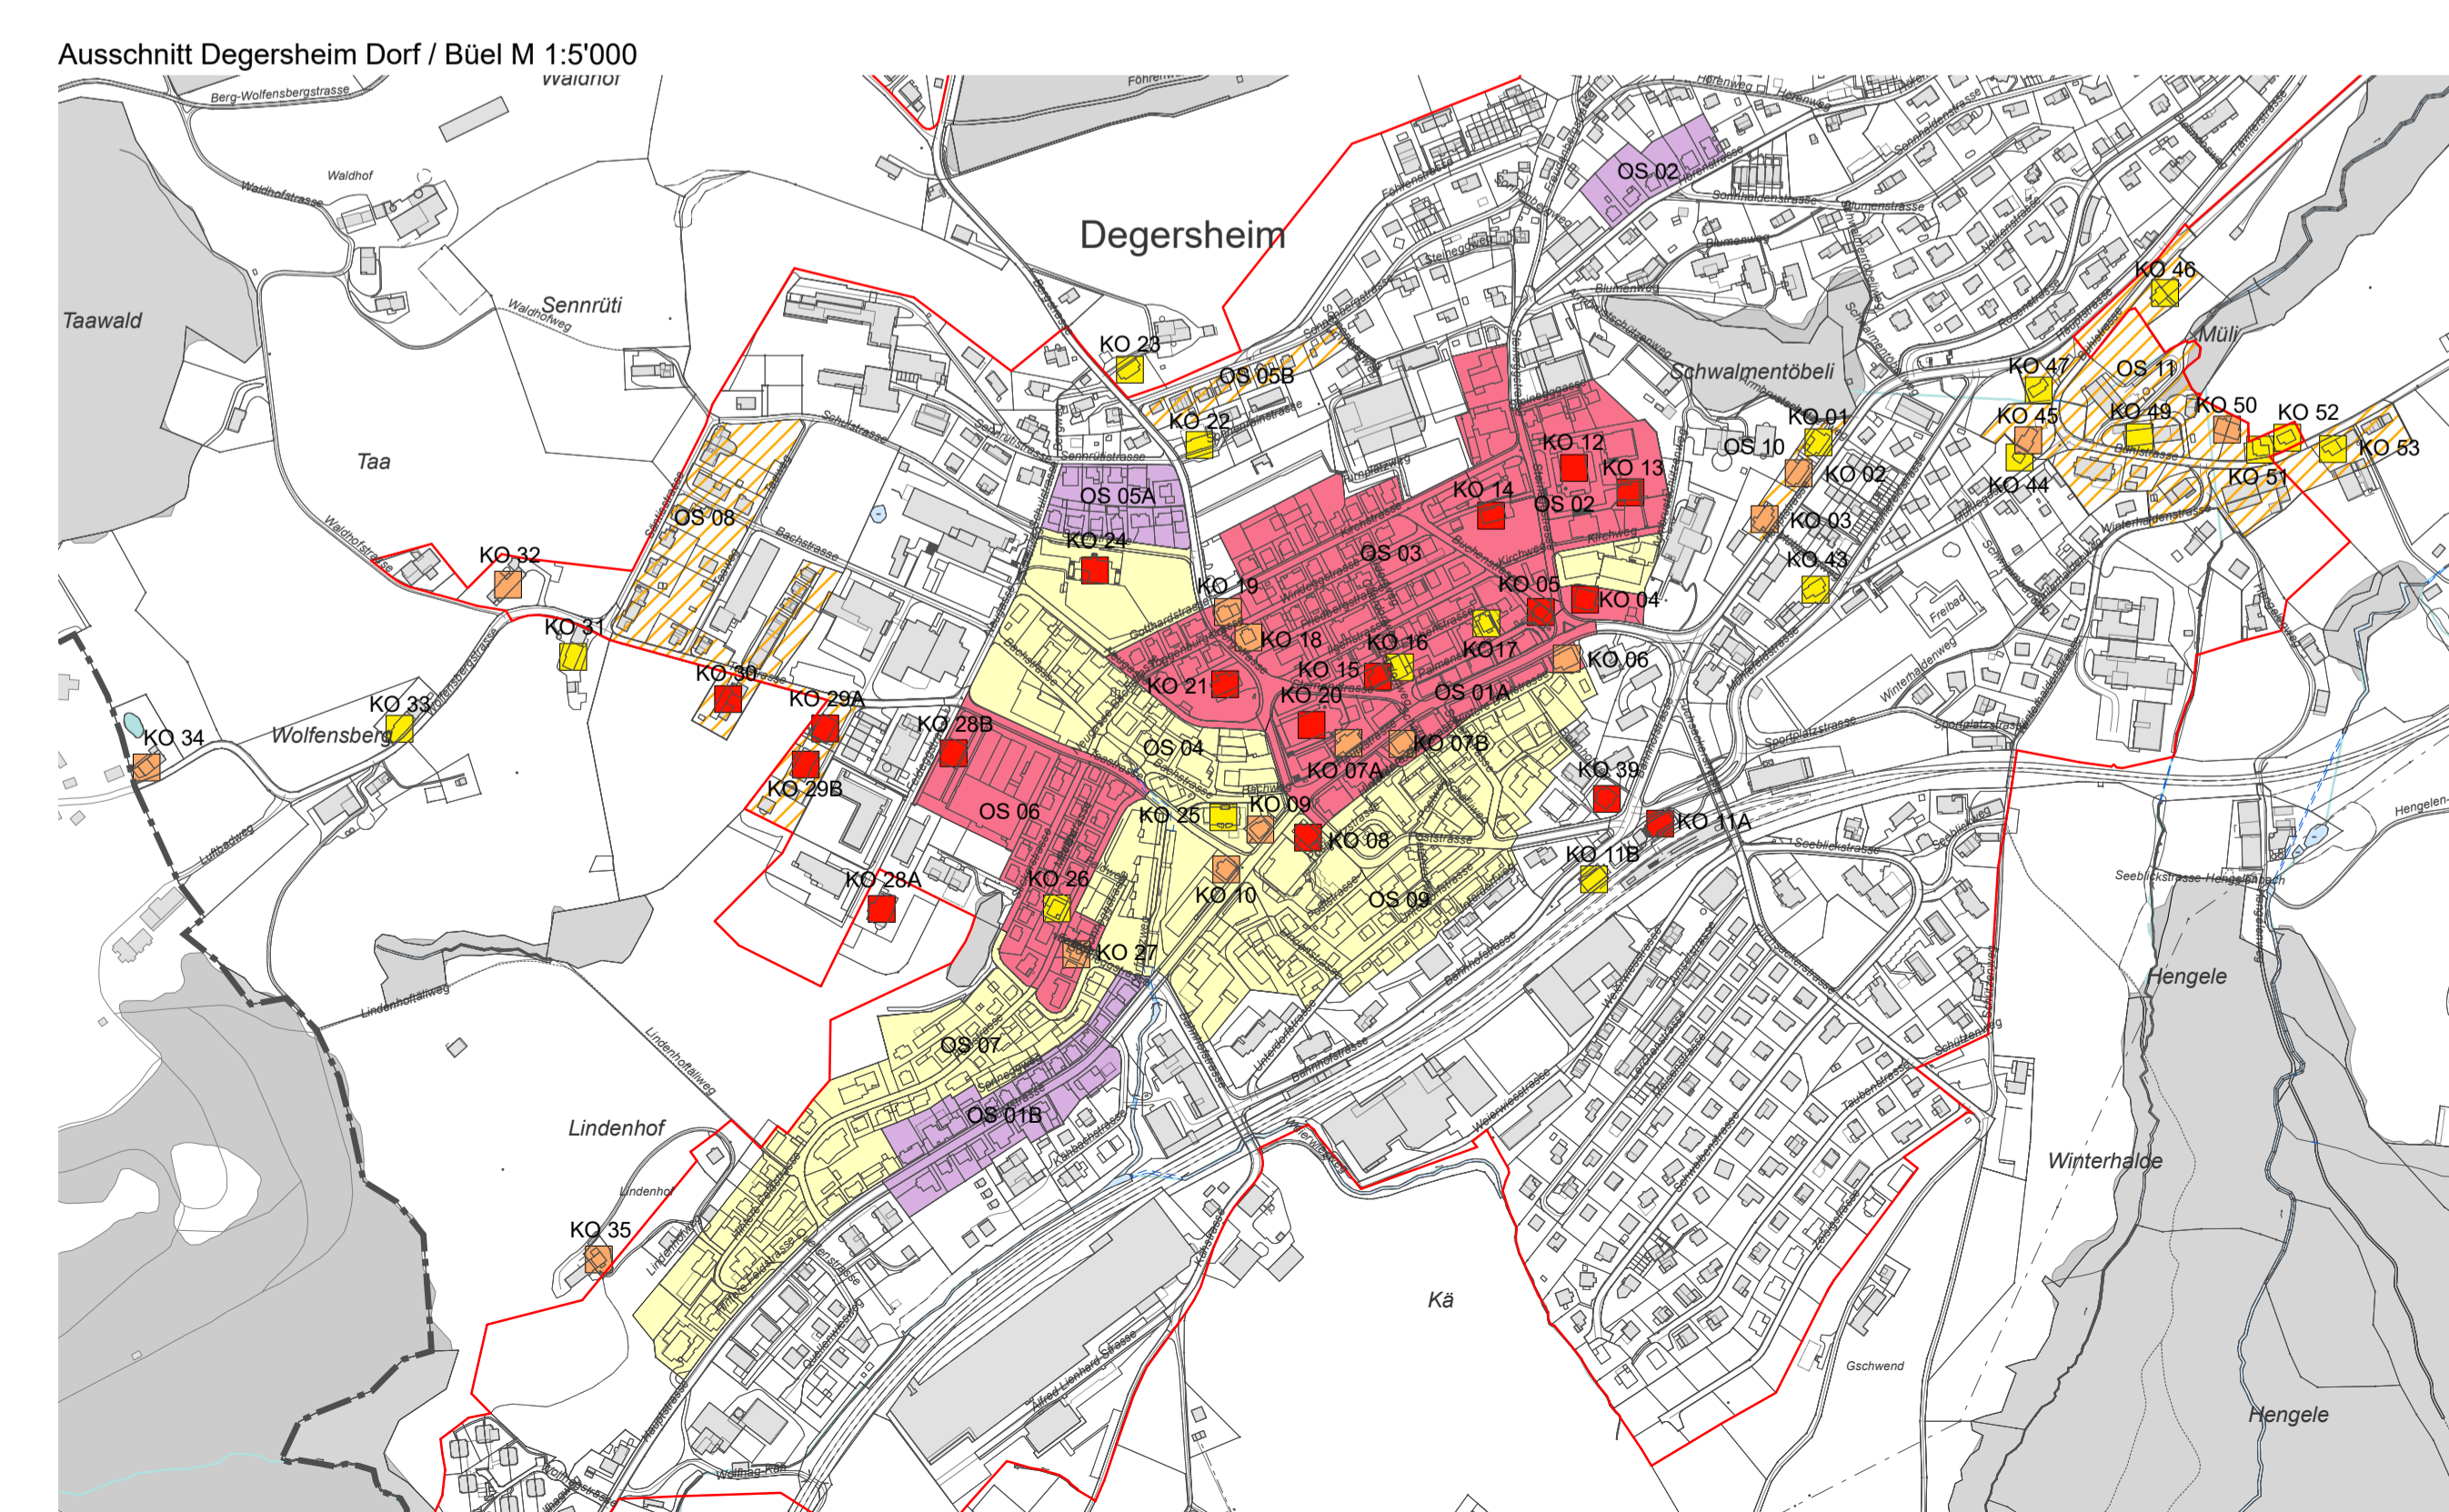

Ausschnitt Degersheim Dorf / Büel M 1:5'000

