

**Sondernutzungsplan
Seitenbach Talbach Degersheim** (Routennummer 19128)
Abschnitt Talbach - Flawilerstrasse

1:200

**Festlegung Gewässerraum nach Art. 36a GSchG
Baulinien**

Vom Gemeinderat erlassen am
Gemeinde Degersheim
Gemeinderat

Die Gemeindepräsident Der Ratsschreiber

Öffentlich aufgelegt vom bis am


Genehmigt vom Amt für Raumentwicklung und Geoinformation am
Der Amtsleiter



Legende

Festlegungen

-  Baulinie Gewässerraum
-  Gewässerraum gemäss Art. 36a GSchG

Hinweise

 -  Bauten
-  Verkehrsflächen
-  Wald (Im Wald wird auf die Festlegung des Gewässerraums verzichtet.)
-  Gewässer offen
-  Gewässer eingedolt
-  Bemassung Baulinie Gewässerraum

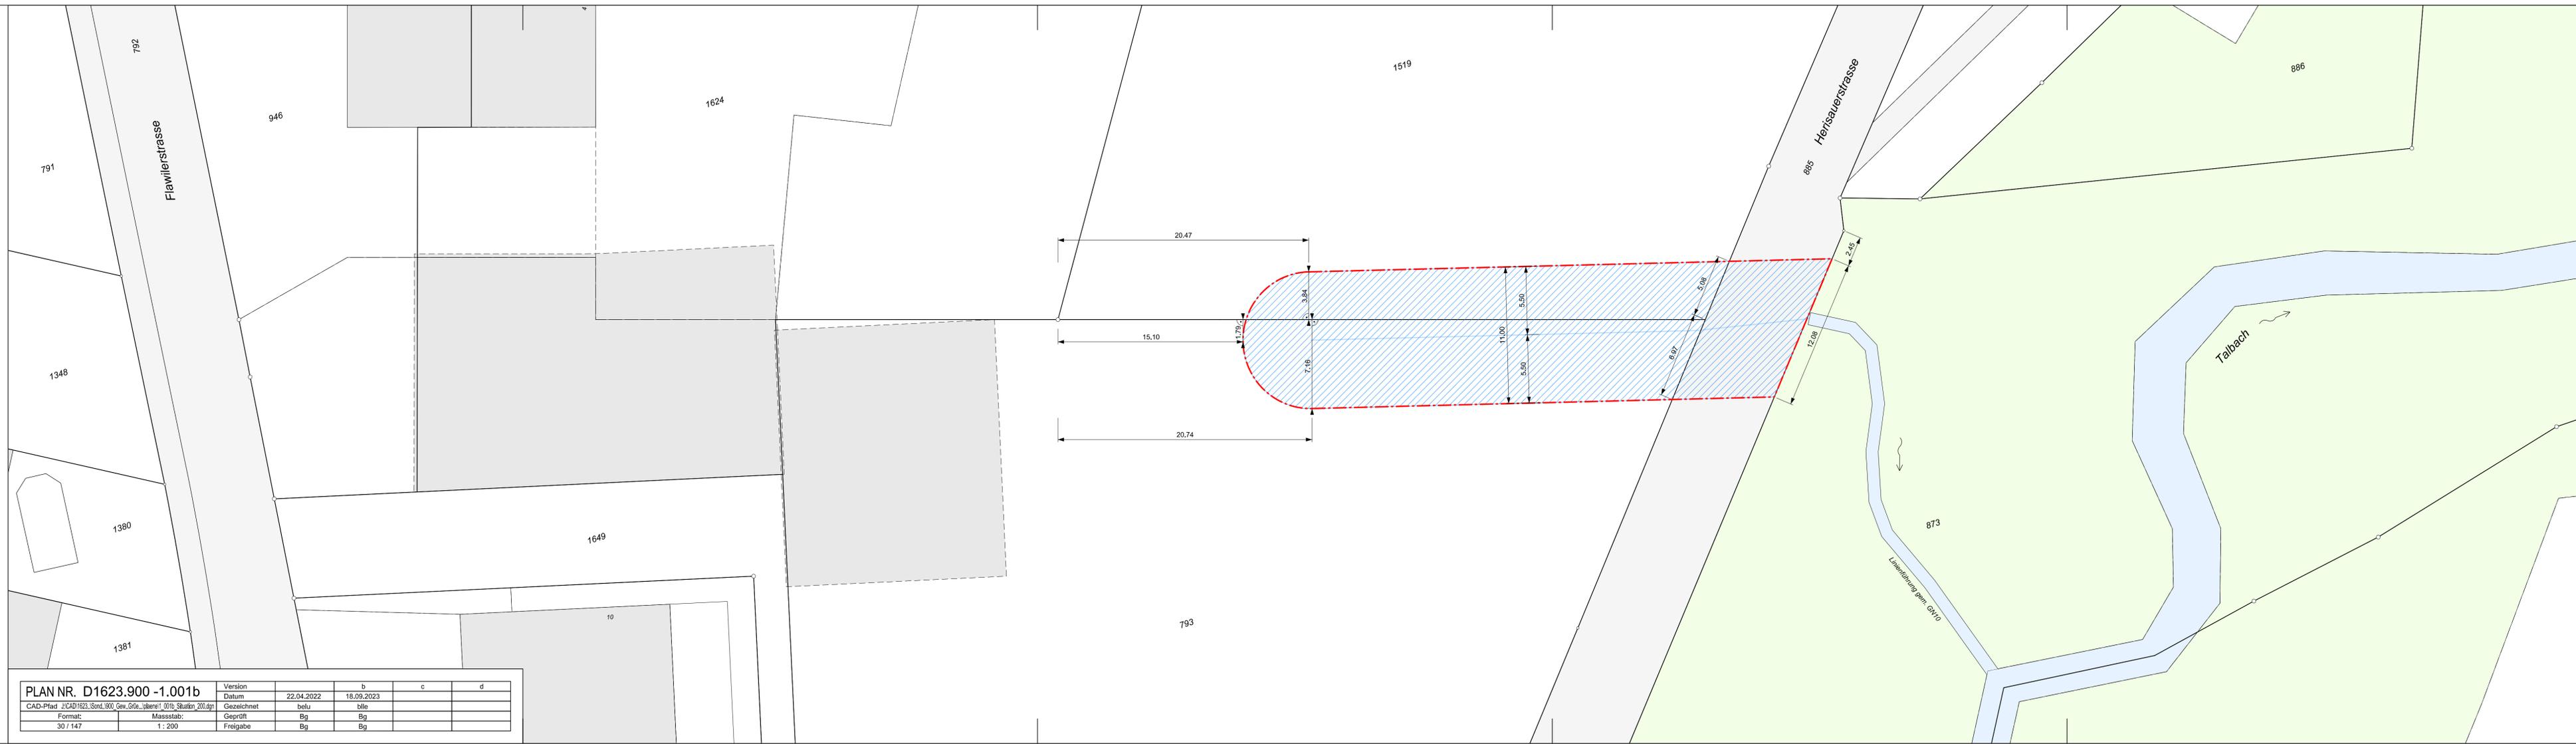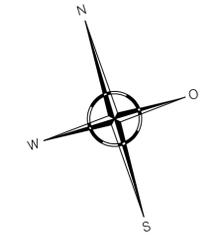

PLAN NR. D1623.900 -1.001b		Version	b	c	d
CAD-Pfad: J:\CAD\1623_Sond_1800_Gew_Grue_glaere\1_001b_Situation_200.dgn		Datum	22.04.2022	18.09.2023	
Format:	Massstab:	Gezeichnet	belu	blle	
30 / 147	1 : 200	Geprüft	Bg	Bg	
		Freigabe	Bg	Bg	