



Politische Gemeinde Degersheim

Kanton St. Gallen

Sanierung Eichstrasse Magdenau

Abschnitt Instandsetzung

Kurve Sägerei - Magdenauerbach

Nr. 82.2

Auflageprojekt

Detailplan Schlammsammler und Energievernichtungsschacht 1 : 20

Vom Gemeinderat genehmigt am:

Gemeinderat Degersheim

Die Gemeindepräsidentin:

Andreas Baumann

Öffentliche Planaufgabe vom:

Der Gemeinderatsschreiber:


Beat Stark

PLAN NR.	D1584 - 3.307	Version		a	b	c
CAD-Pfad	J:\CAD\1584\auflageprojekt\gleis3_307_NP_SS.dgn	Datum	09.05.2025			
Format:	Massstab:	Gezeichnet	ecma			
30 / 105	1 : 20	Geprüft	ck			
		Freigabe	Bg			



Gruner AG
Taastrasse 1, CH-9113 Degersheim
T: +41 71 372 50 10, F: +41 71 372 50 19
Web: www.gruner.ch

Schlammsammler NW 700 1 : 20

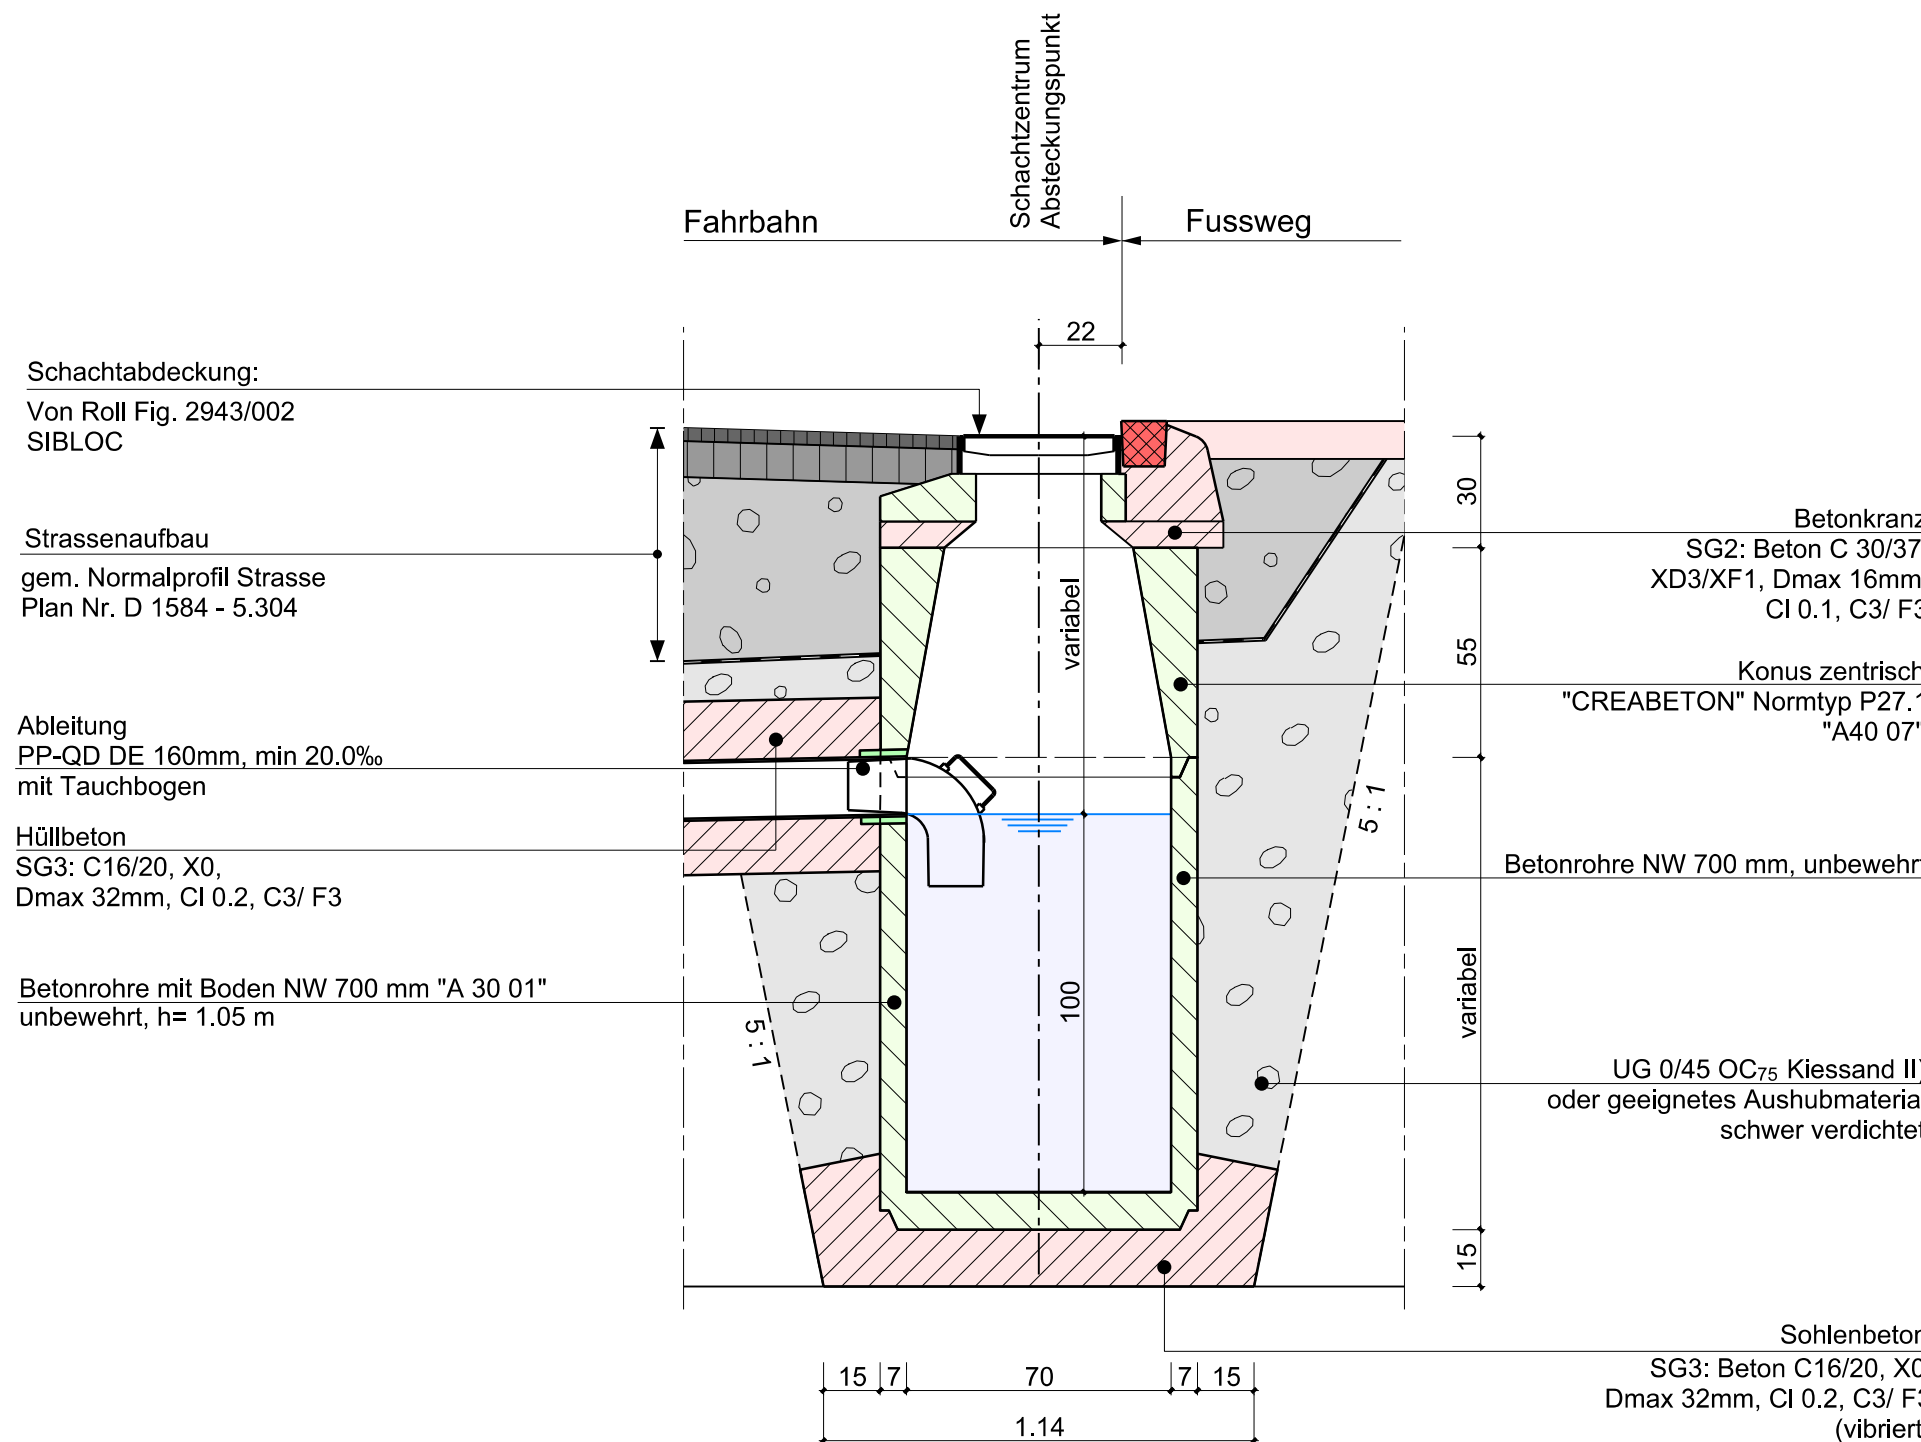

Detail Energievernichtungsschacht 1:20

