



Politische Gemeinde Degersheim

Kanton St. Gallen

Sanierung Eichstrasse Magdenau

Abschnitt Instandsetzung
Kurve Sägerei - Magdenauerbach
Nr. 82.2
Auflageprojekt

Querprofile 1 : 100

Vom Gemeinderat genehmigt am:
Gemeinderat Degersheim
Die Gemeindepräsidentin:

Andreas Baumann
Beat Stark


Öffentliche Planaufgabe vom:

PLAN NR. D1584 - 3.303		Version		a	b	c
CAD-Pfad J:\CAD\1584\auflageprojekt\planei3_303_OP.dgn		Datum	09.05.2025			
Format: Massstab:		Gezeichnet	ecma			
30 / 105		Geprüft	ck			
1 : 100		Freigabe	Bg			




Gruner AG
Taastrasse 1, CH-9113 Degersheim
T: +41 71 372 50 10, F: +41 71 372 50 19
Web: www.gruner.ch


Profil 20
Stat. 262.895

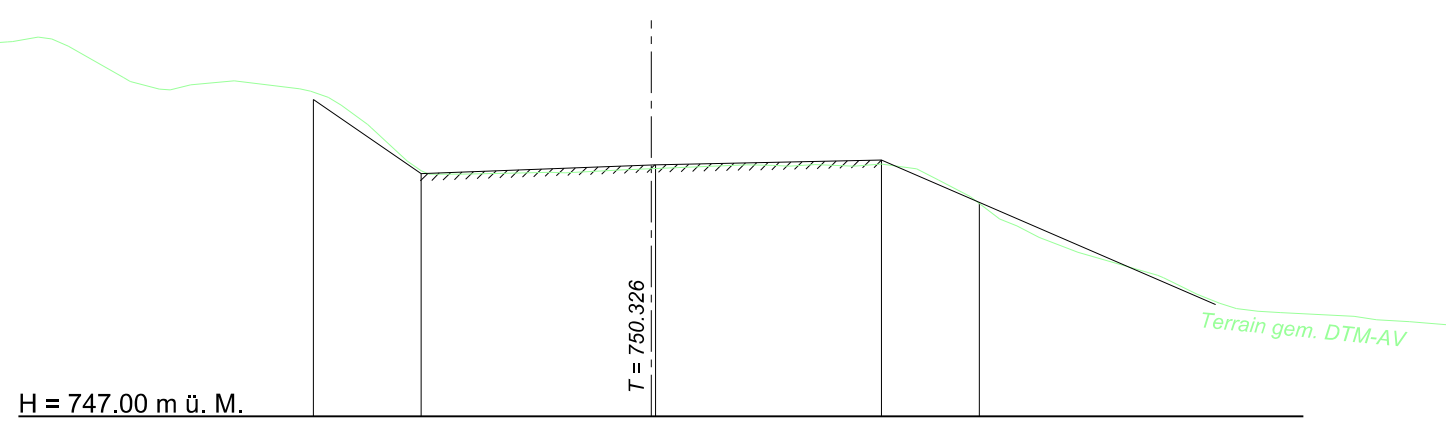


Profil 21
Stat. 277.900

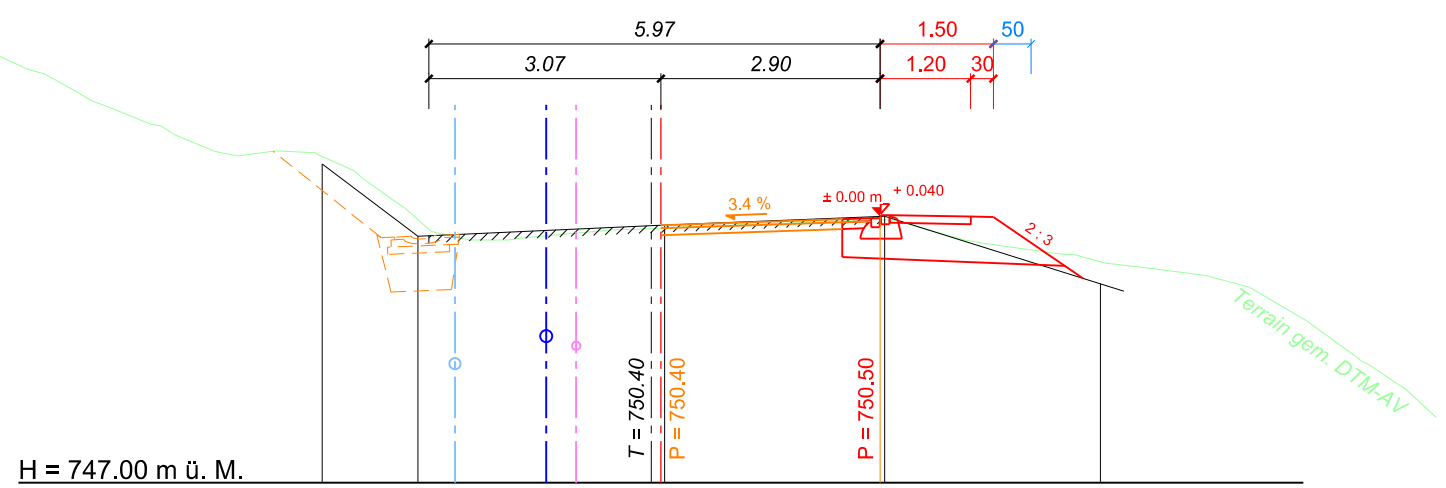


Profil 22
Stat. 293.019

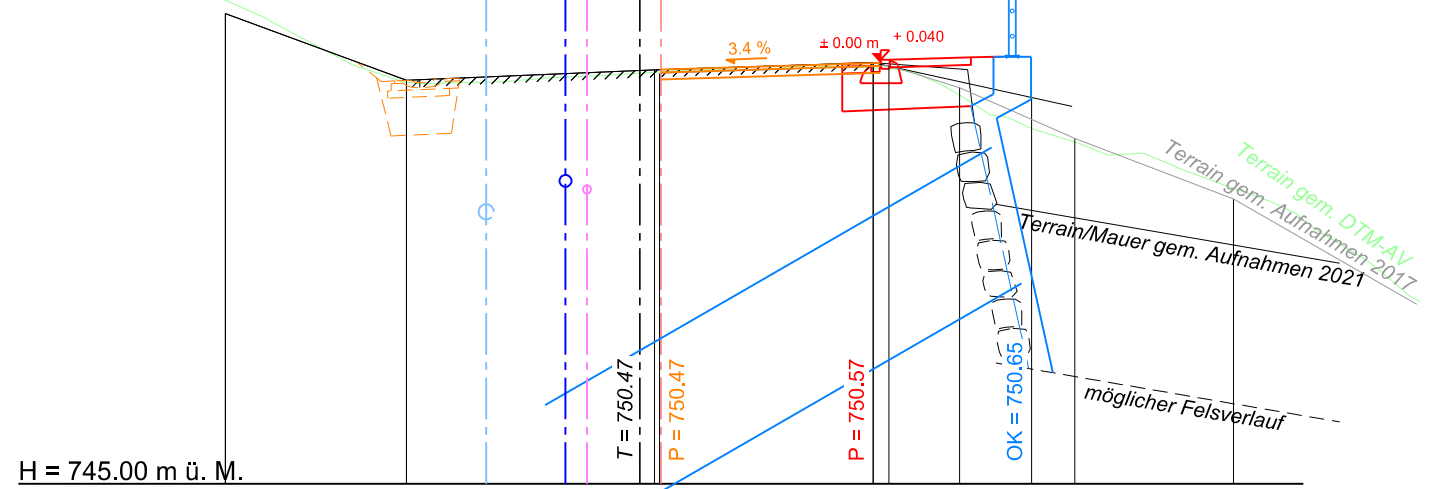


Profil 23
Stat. 306.844

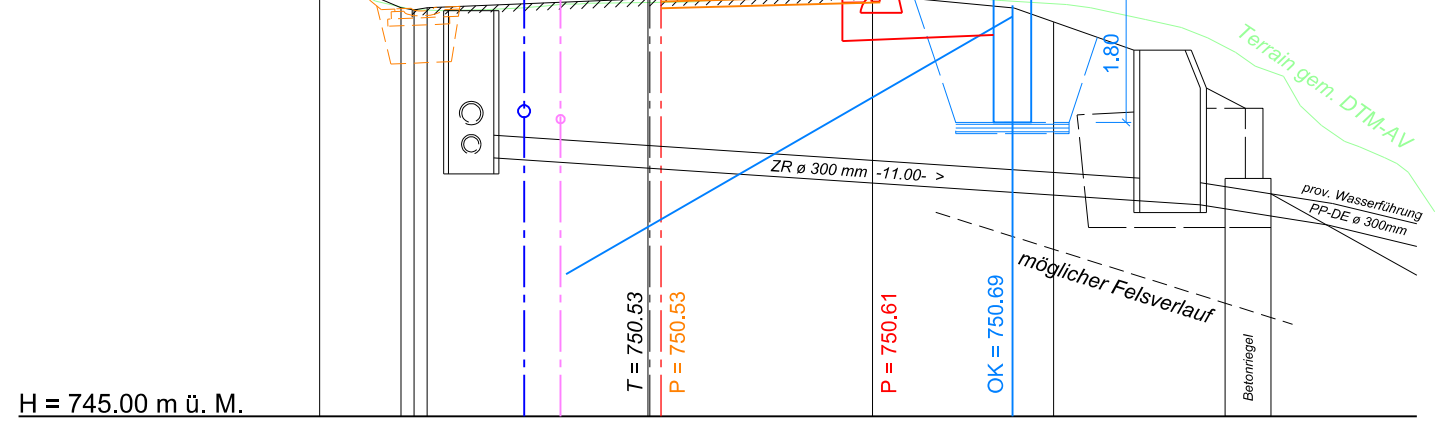


Profil 24
Stat. 308.023

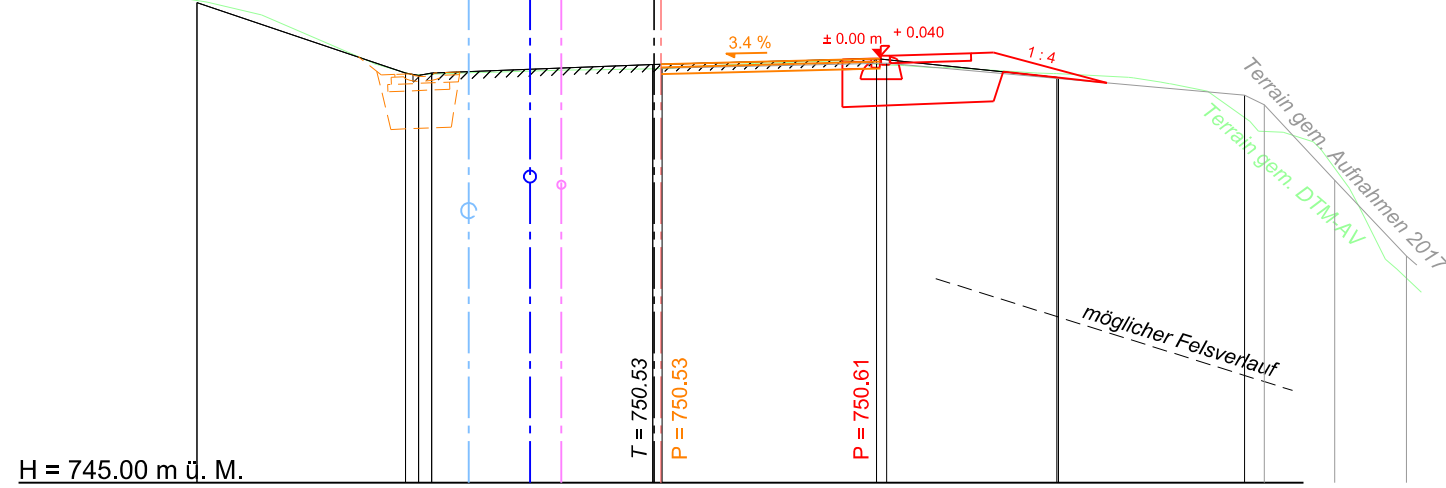


Profil 25
Stat. 323.023

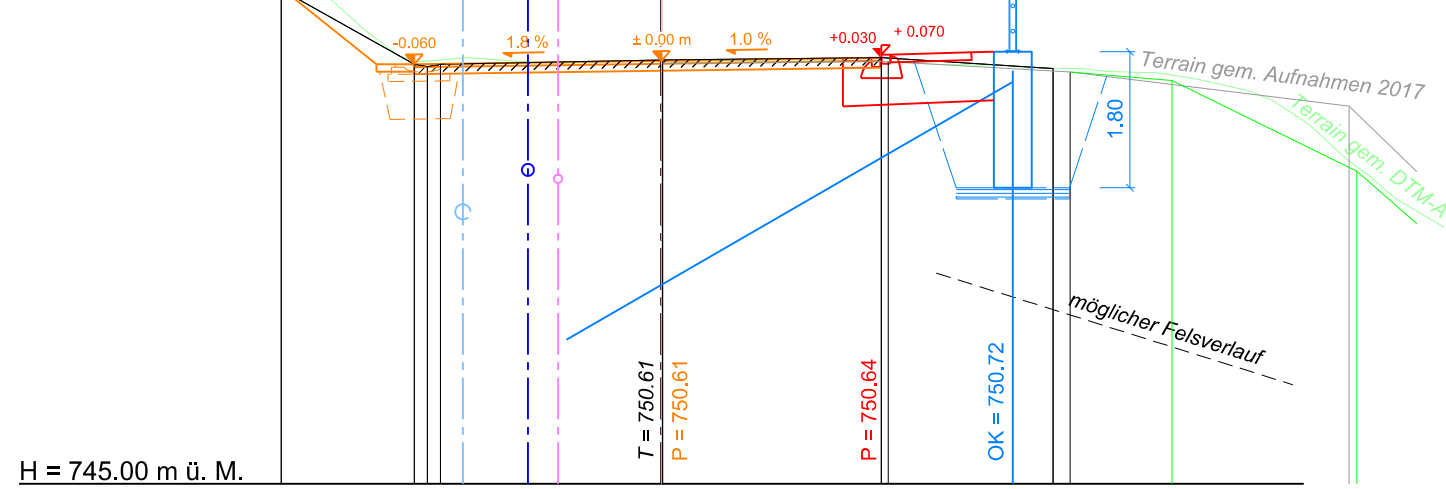


Profil 26
Stat. 332.939

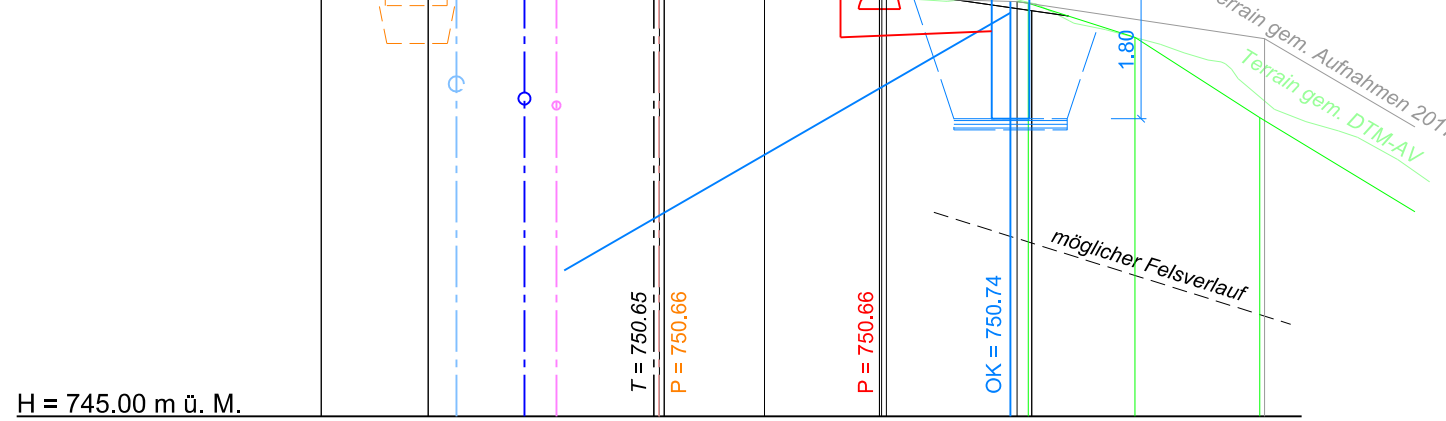


Profil 27
Stat. 338.028

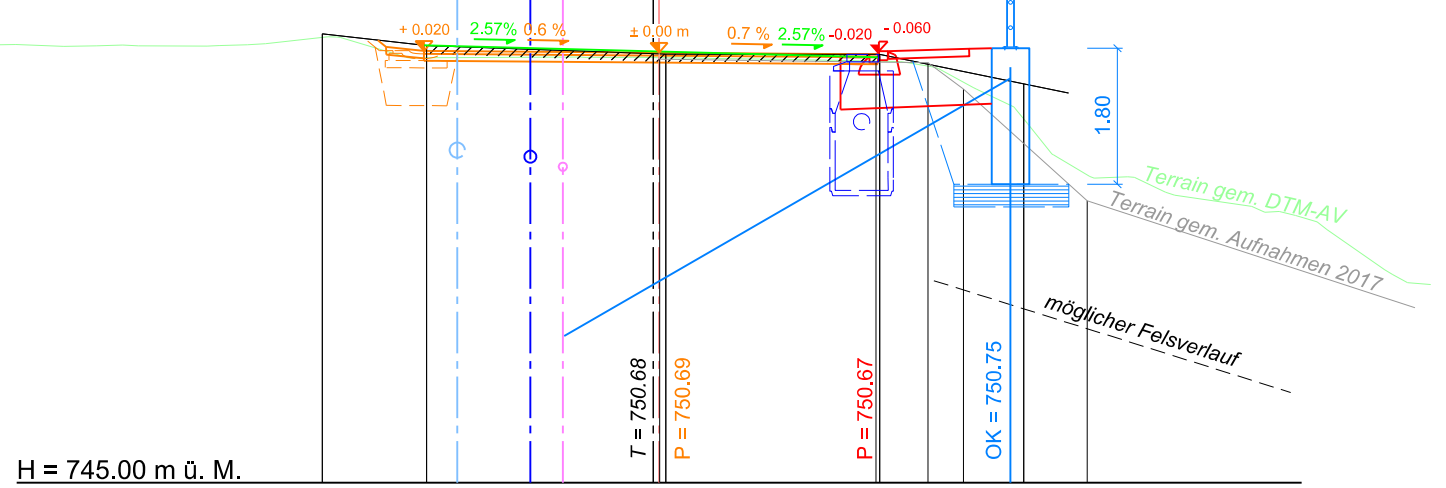

Profil 28
Stat. 353.028

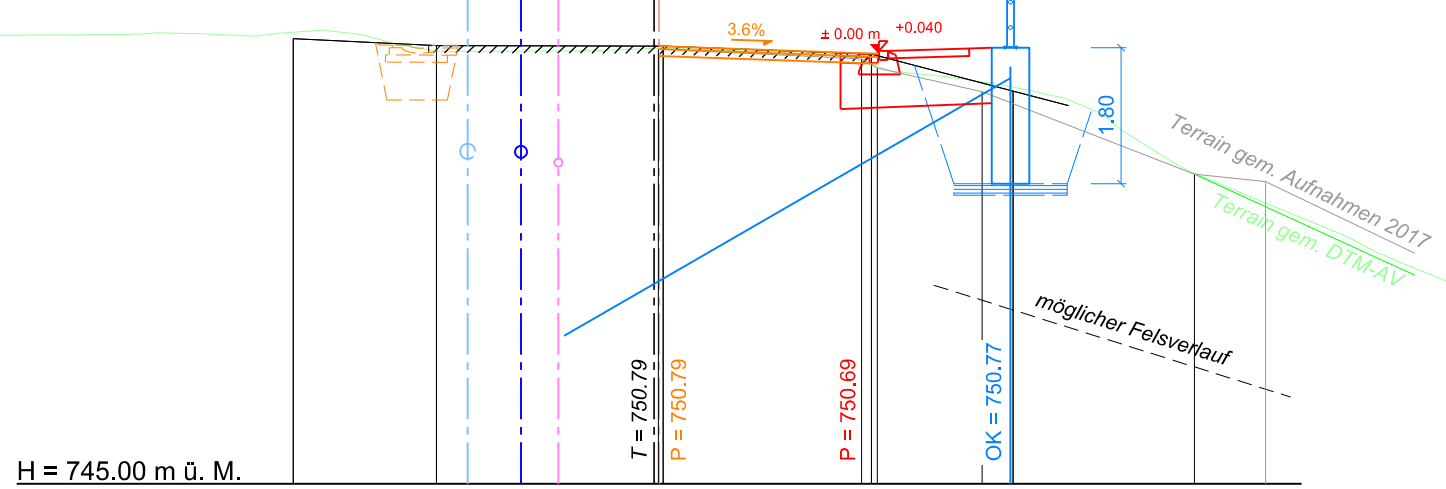

Profil 29
Stat. 361.287

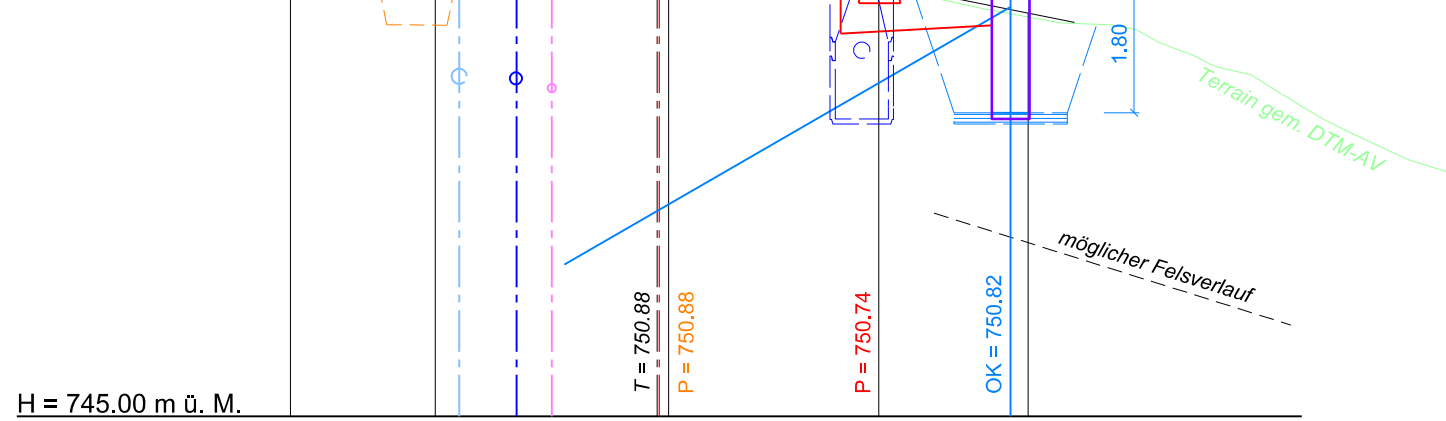

Profil 30
Stat. 368.028

