

Degersheim*

Politische Gemeinde Degersheim

Kanton St. Gallen

Sanierung Eichstrasse Magdenau

Abschnitt Instandsetzung
Kurve Sägerei - Magdenauerbach
Nr. 82.2
Auflageprojekt

Situation Rodung 1 : 200

Vom Gemeinderat genehmigt am:

Gemeinderat Degersheim
Die Gemeindepräsidentin:

Andreas Baumann

Öffentliche Planaufgabe vom:


Der Gemeinderatsschreiber:

Beat Stark

PLAN NR.	D1584 - 3.312	Version		a	b	c
CAD-Pfad	J:\CAD\1584\aufgabe\projekt\planel3_312_Sit_Rodung.dgn	Datum	09.05.2025			
Format:	30 / 105	Gezeichnet	ecma			
Massstab:	1 : 200	Geprüft	ck			
		Freigabe	Bg			

gruner >

Gruner AG
Taastrasse 1, CH-9113 Degersheim
T: +41 71 372 50 10, F: +41 71 372 50 19
Web: www.gruner.ch

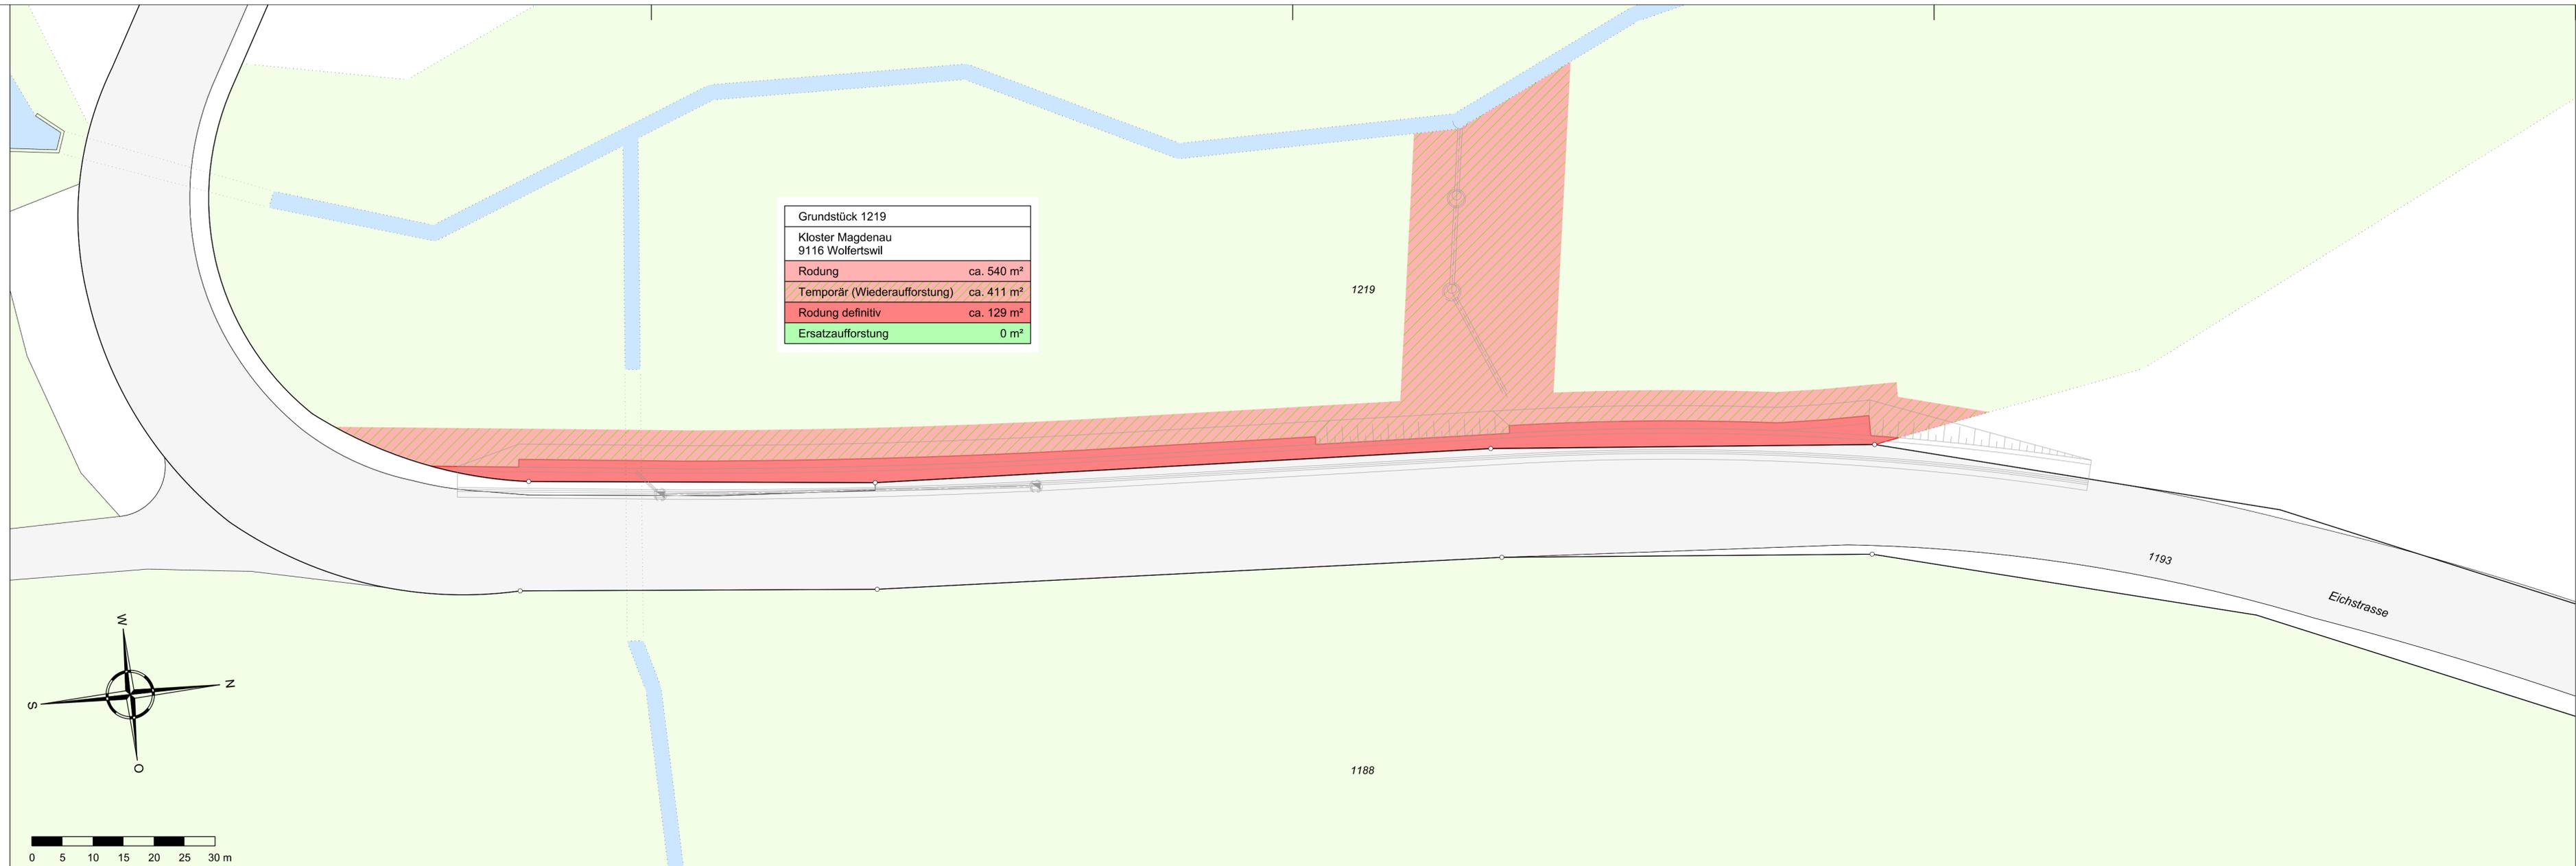

Stand Grundlagenplan Geometer: 20.03.2024
Höhenlinien gemäss DTM-AV: 21.03.2024