



Projekt Nr. D1584

09. Mai 2024

# Teilstrassenplan Eichstrasse

1:200

## Neuklassierung

Eichstrasse  
Gemeindestrasse 1. Klasse, Nr. 2

Vom Gemeinderat erlassen:

**Gemeinderat Degersheim**  
Die Gemeindepräsident:

Der Gemeinderatsschreiber:

**Andreas Baumann**

**Beat Stark**

Öffentliche Planaufgabe:


bis

Vom Tiefbauamt des Kantons St.Gallen genehmigt am:

Der Kantonsingenieur


### Legende Teilstrassenplan

Kürzel	Hinweise <i>realisiert gebaut</i>	Festlegung neu	Festlegung Umklassierung	Festlegung Aufhebung
Gemeindestrasse 1. Klasse G1				
Legende FWR-Plan				
Rad- und Wanderweg mit Hartbelag				

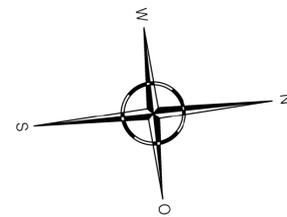

Stand Grundlagenplan Geometer: März 2024

<b>PLAN NR. D1584 - 3.305</b>		Version	a	b	c
CAD-Pfad: J:\CAD\1584\aufgabe\proj\pl\pl\3_305_TSP.dgn		Datum	09.05.2025		
Format: 30 / 126		Gezeichnet	ecma		
Massstab: 1:200		Geprüft	ck		
		Freigabe	Bg		

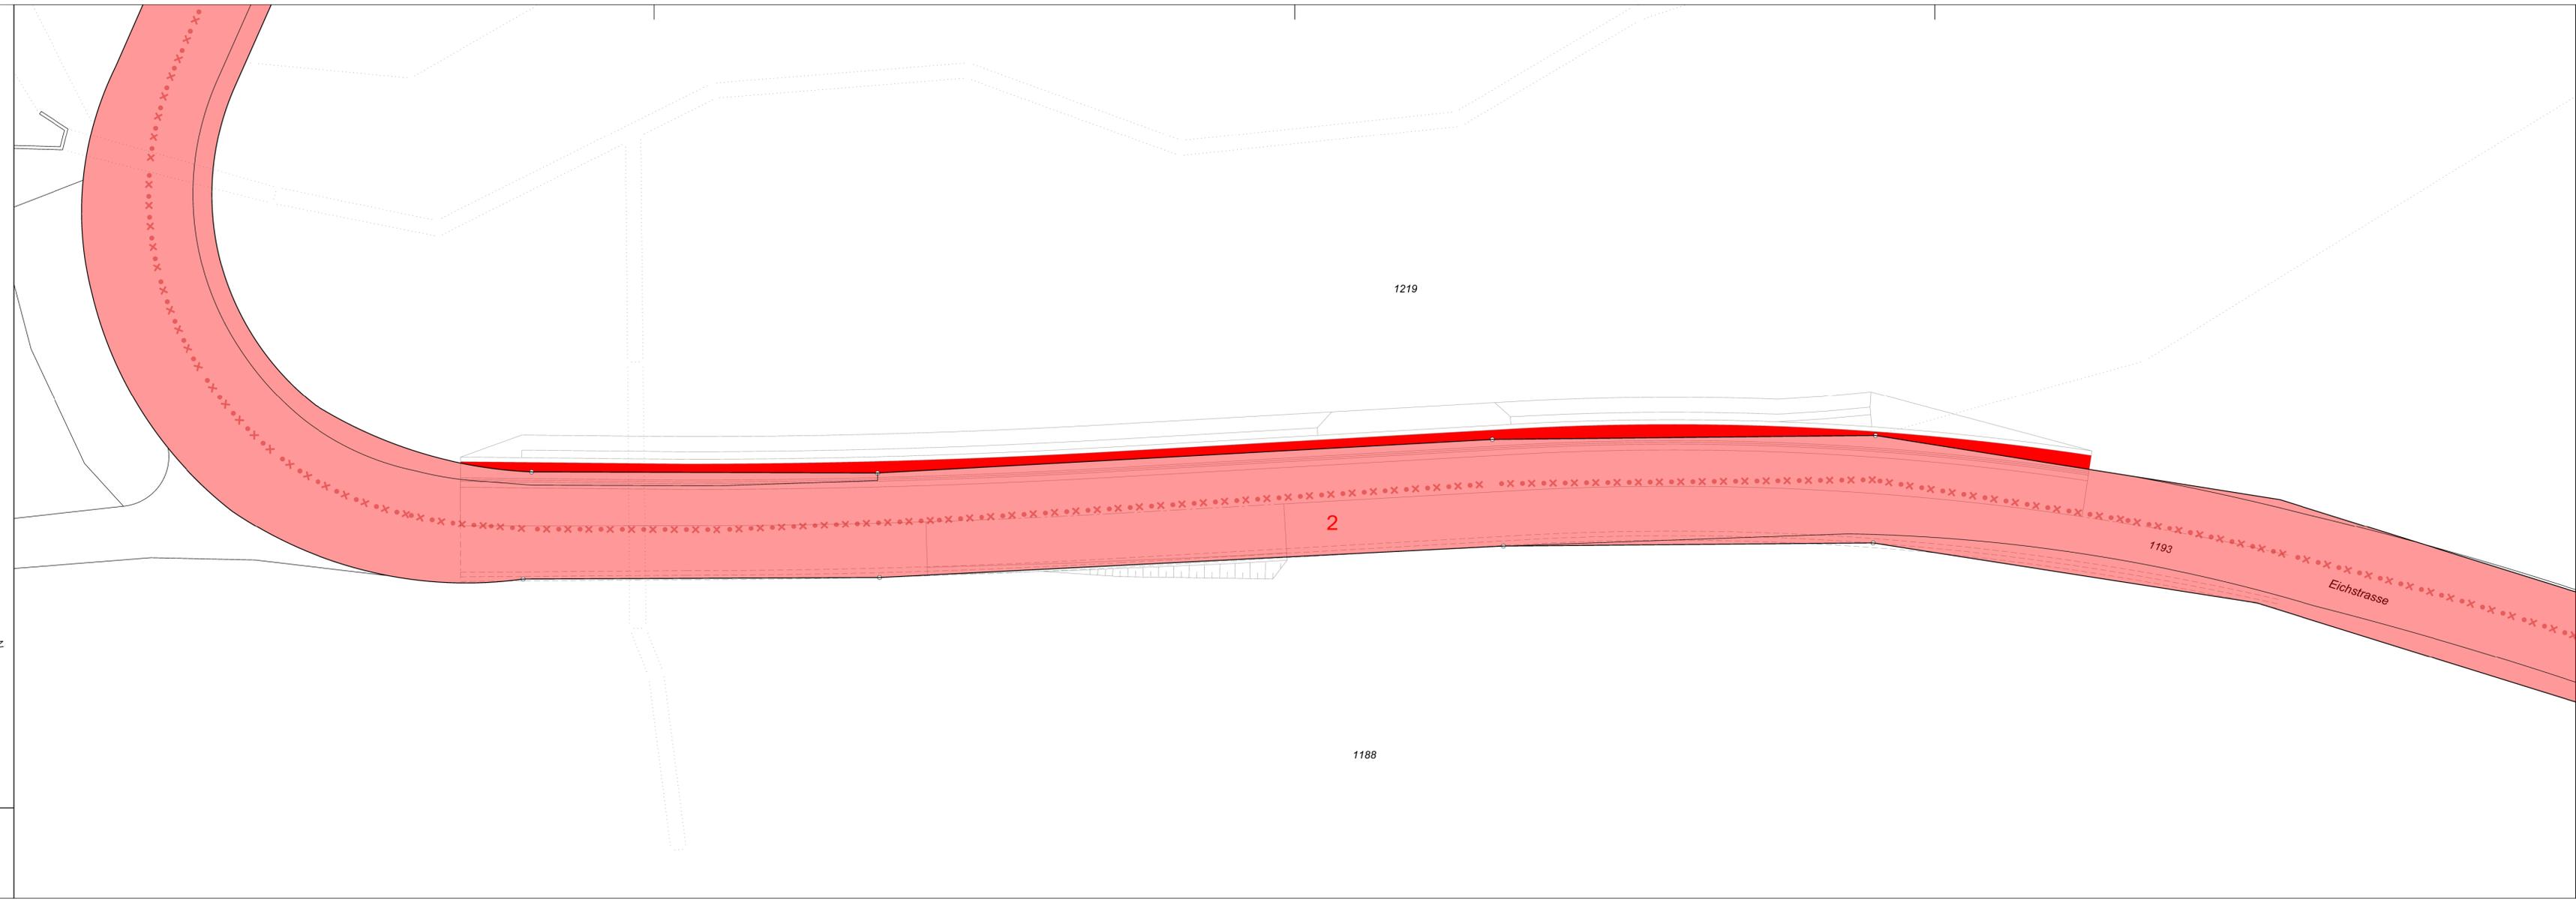

**Gruner AG**  
Taastrasse 1, CH-9113 Degersheim  
T: +41 71 372 50 10, F: +41 71 372 50 19  
Web: www.gruner.ch