

Legende Situation Strasse

Projekt



- Fahrbahn Trag- und Deckschicht
- Belagsanpassung
- Aufschüttung
- Abtrag

Bestand

- Gebäude
- Belag
- Wiese
- Pflasterung
- Betonverbundsteine
- Betonverbundsteine
- Kies

Fahrbahn:

Deckbelag	AC 8N	3.0 cm
Tragschicht	ACT 22N	8.0 cm
Fundationsschicht	Kiesgemisch 0/45	min. 49.0 cm
Total		min. 60.0 cm

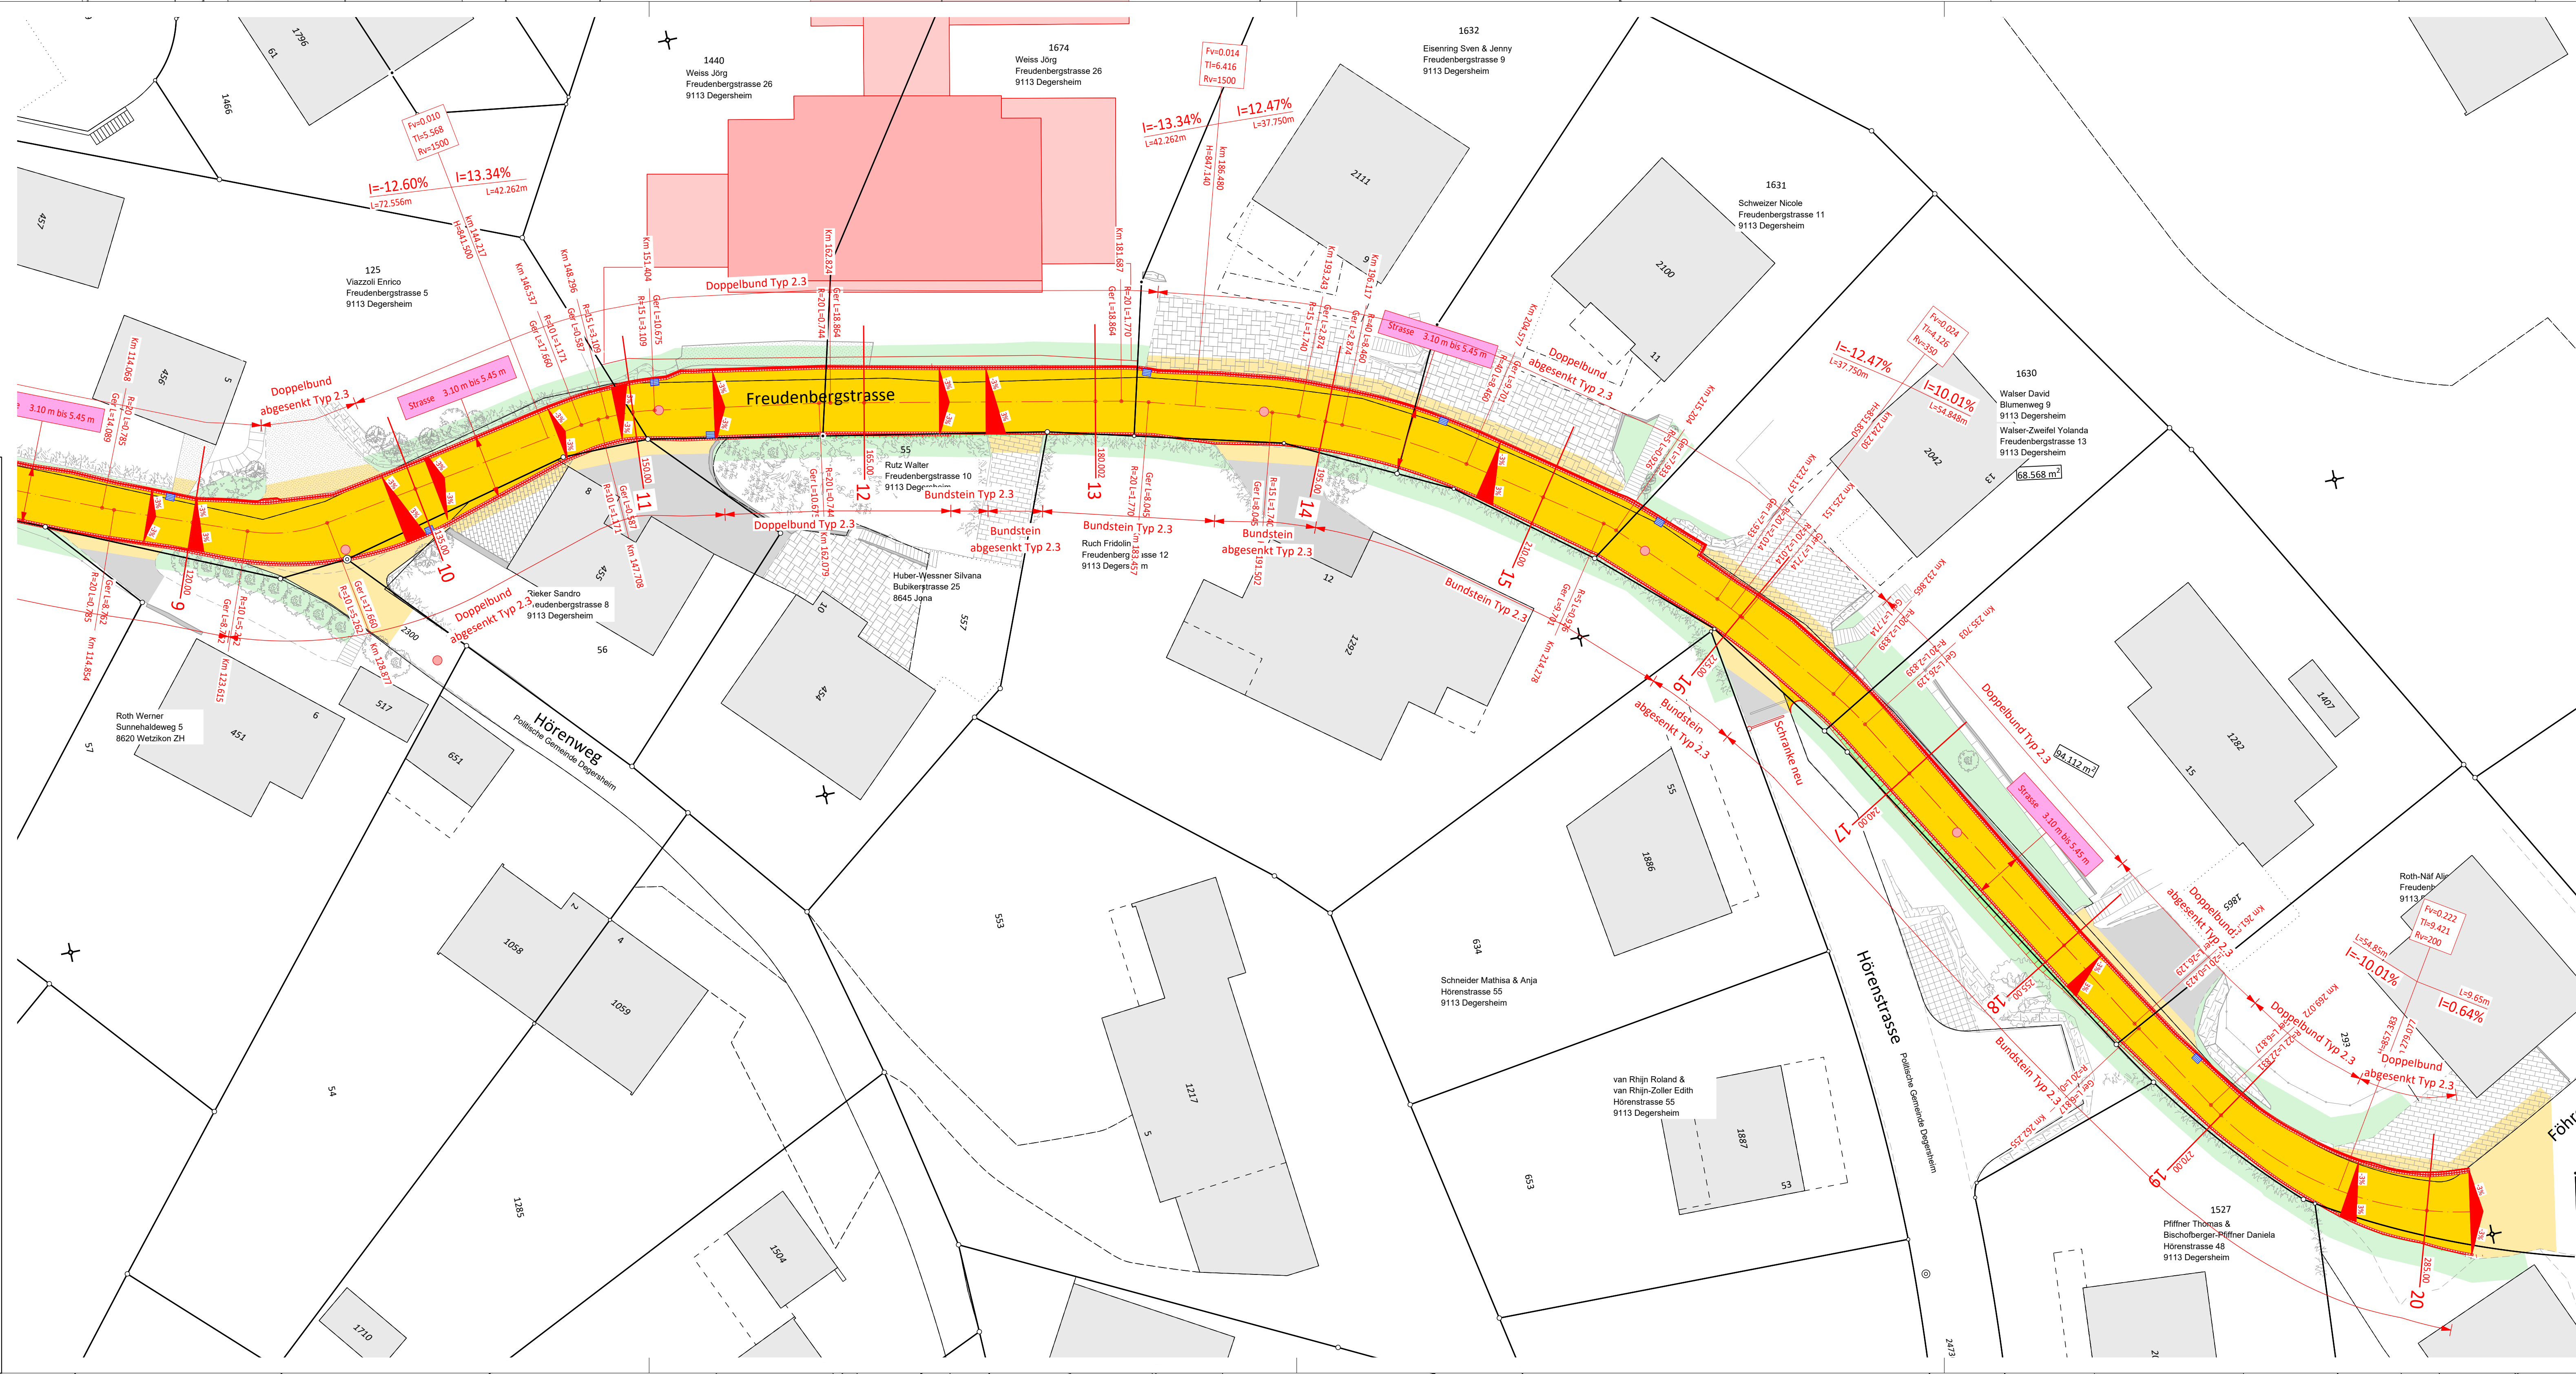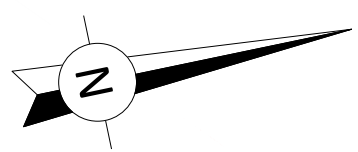

①

Degersheim

Gemeinde Degersheim

Sanierung Freudenbergstrasse

Bauprojekt

Situation Teil 2 1:200

Projektverfasser:
SJB Kempter Fitze AG
Hintere Dorfstrasse 4
CH-9113 Degersheim
Tel. +41 71 371 32 70
www.sjb.ch



Plan Nr. 720.015-201.2a
Format 445 x 1050 mm

Änd.	Entw.	Gez.	Kontr.	Datum
	LE	LE	Ha	xxxxxx
a	LE	LE	Ha	09.06.21
b				
c				
d				

Exemplar für: