


Legende Situation Kanalisation

Projekt

- Schmutzabwasserkanal
- Regenabwasserkanal
- Abbruch oder verfüllen der Leitung

Bestand

- Schmutzabwasserkanal
- Regenabwasserkanal
- Sickerleitung

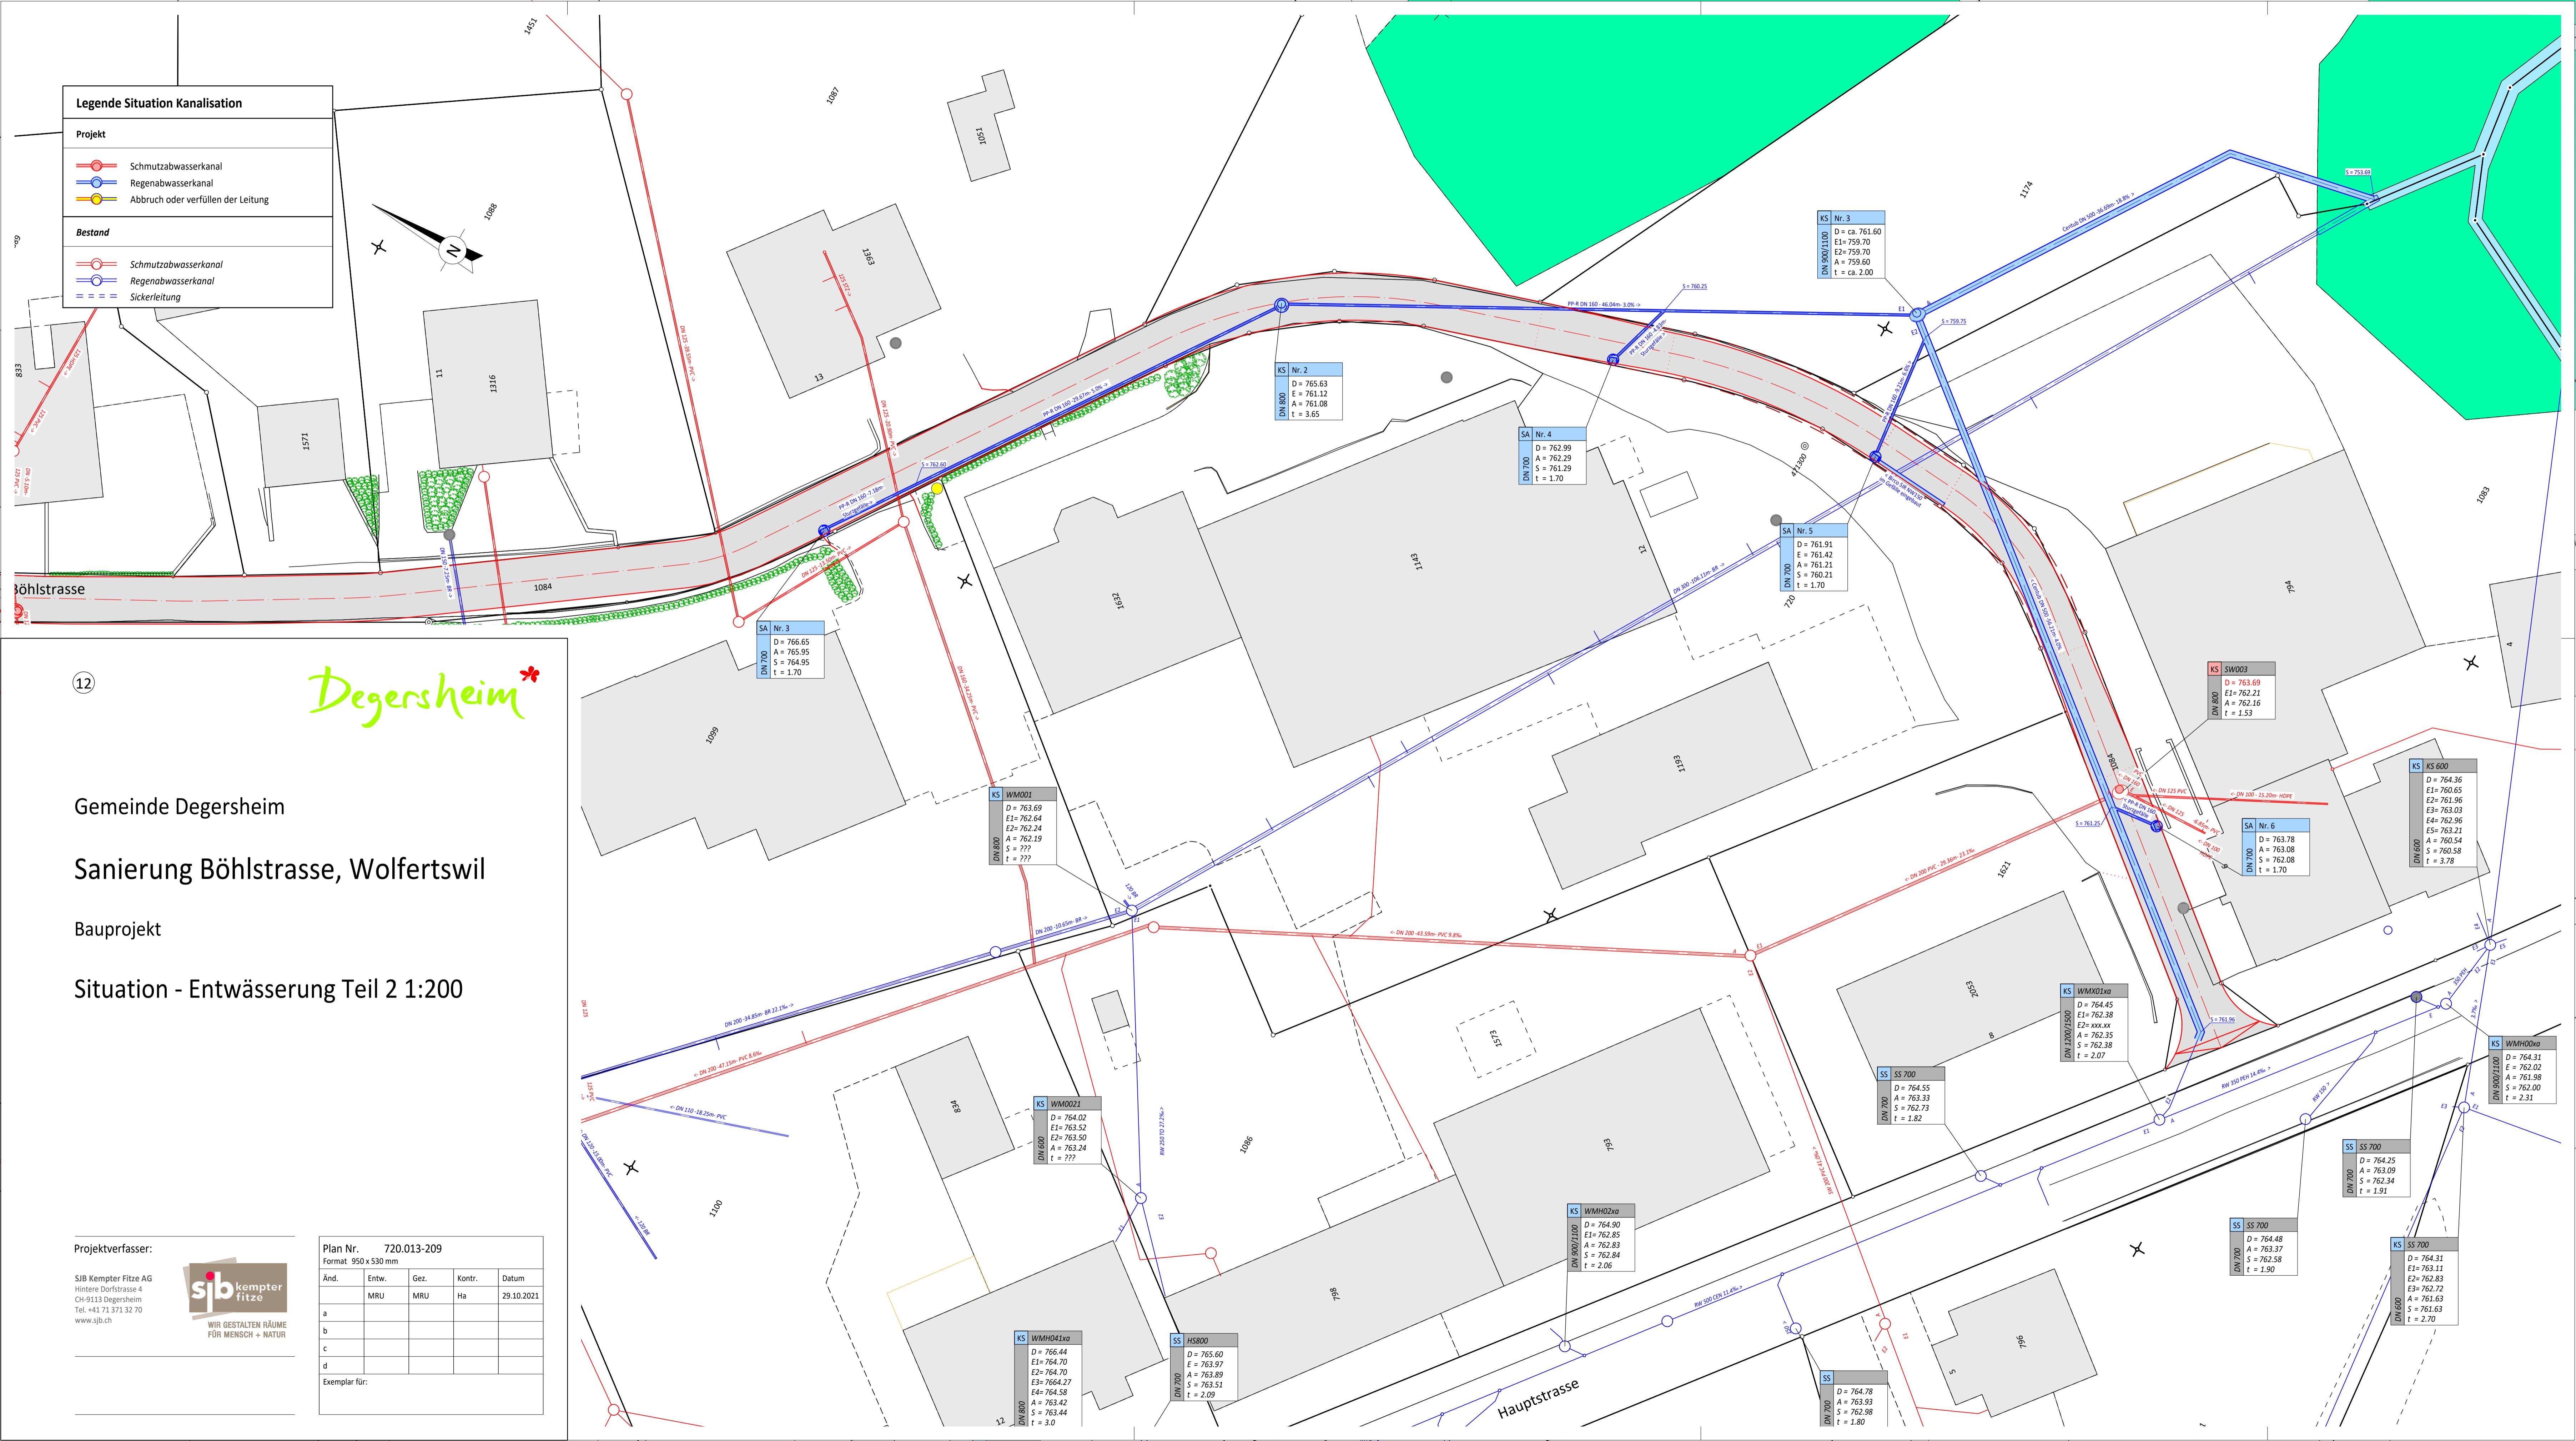

12

Degersheim

Gemeinde Degersheim

Sanierung Böhlsstrasse, Wolfertswil

Bauprojekt

Situation - Entwässerung Teil 2 1:200

Projektverfasser:
 SJB Kempter Fitze AG
 Hintere Dorfstrasse 4
 CH-9113 Degersheim
 Tel. +41 71 371 32 70
 www.sjb.ch



Plan Nr. 720.013-209
 Format 950 x 530 mm

Änd.	Entw.	Gez.	Kontr.	Datum
	MRU	MRU	Ha	29.10.2021
a				
b				
c				
d				

Exemplar für: