

Degersheim

Politische Gemeinde Degersheim
Kanton St. Gallen

Sanierung Seeblickweg Degersheim

Abschnitt Seeblickstrasse - Schützenweg
Nr. 56

Bauprojekt


Unterhaltsprojekt

Landerwerbsplan 1 : 200

PLAN NR.	D 1629 - 2.005	Version		a	b	c
CAD-Pfad	J:\CAD\1629_San_Seeblickweg\32_Baupr...321pl2_005_LE.dgn	Datum	09.12.2022			
Format:	30 / 84	Gezeichnet	blle			
Massstab:	1 : 200	Geprüft	belu			
		Freigabe	Bg			

gruner >

gruner Schweiz AG
Taastrasse 1, CH-9113 Degersheim
T: +41 71 372 50 10, F: +41 71 372 50 19
Web: www.gruner.ch

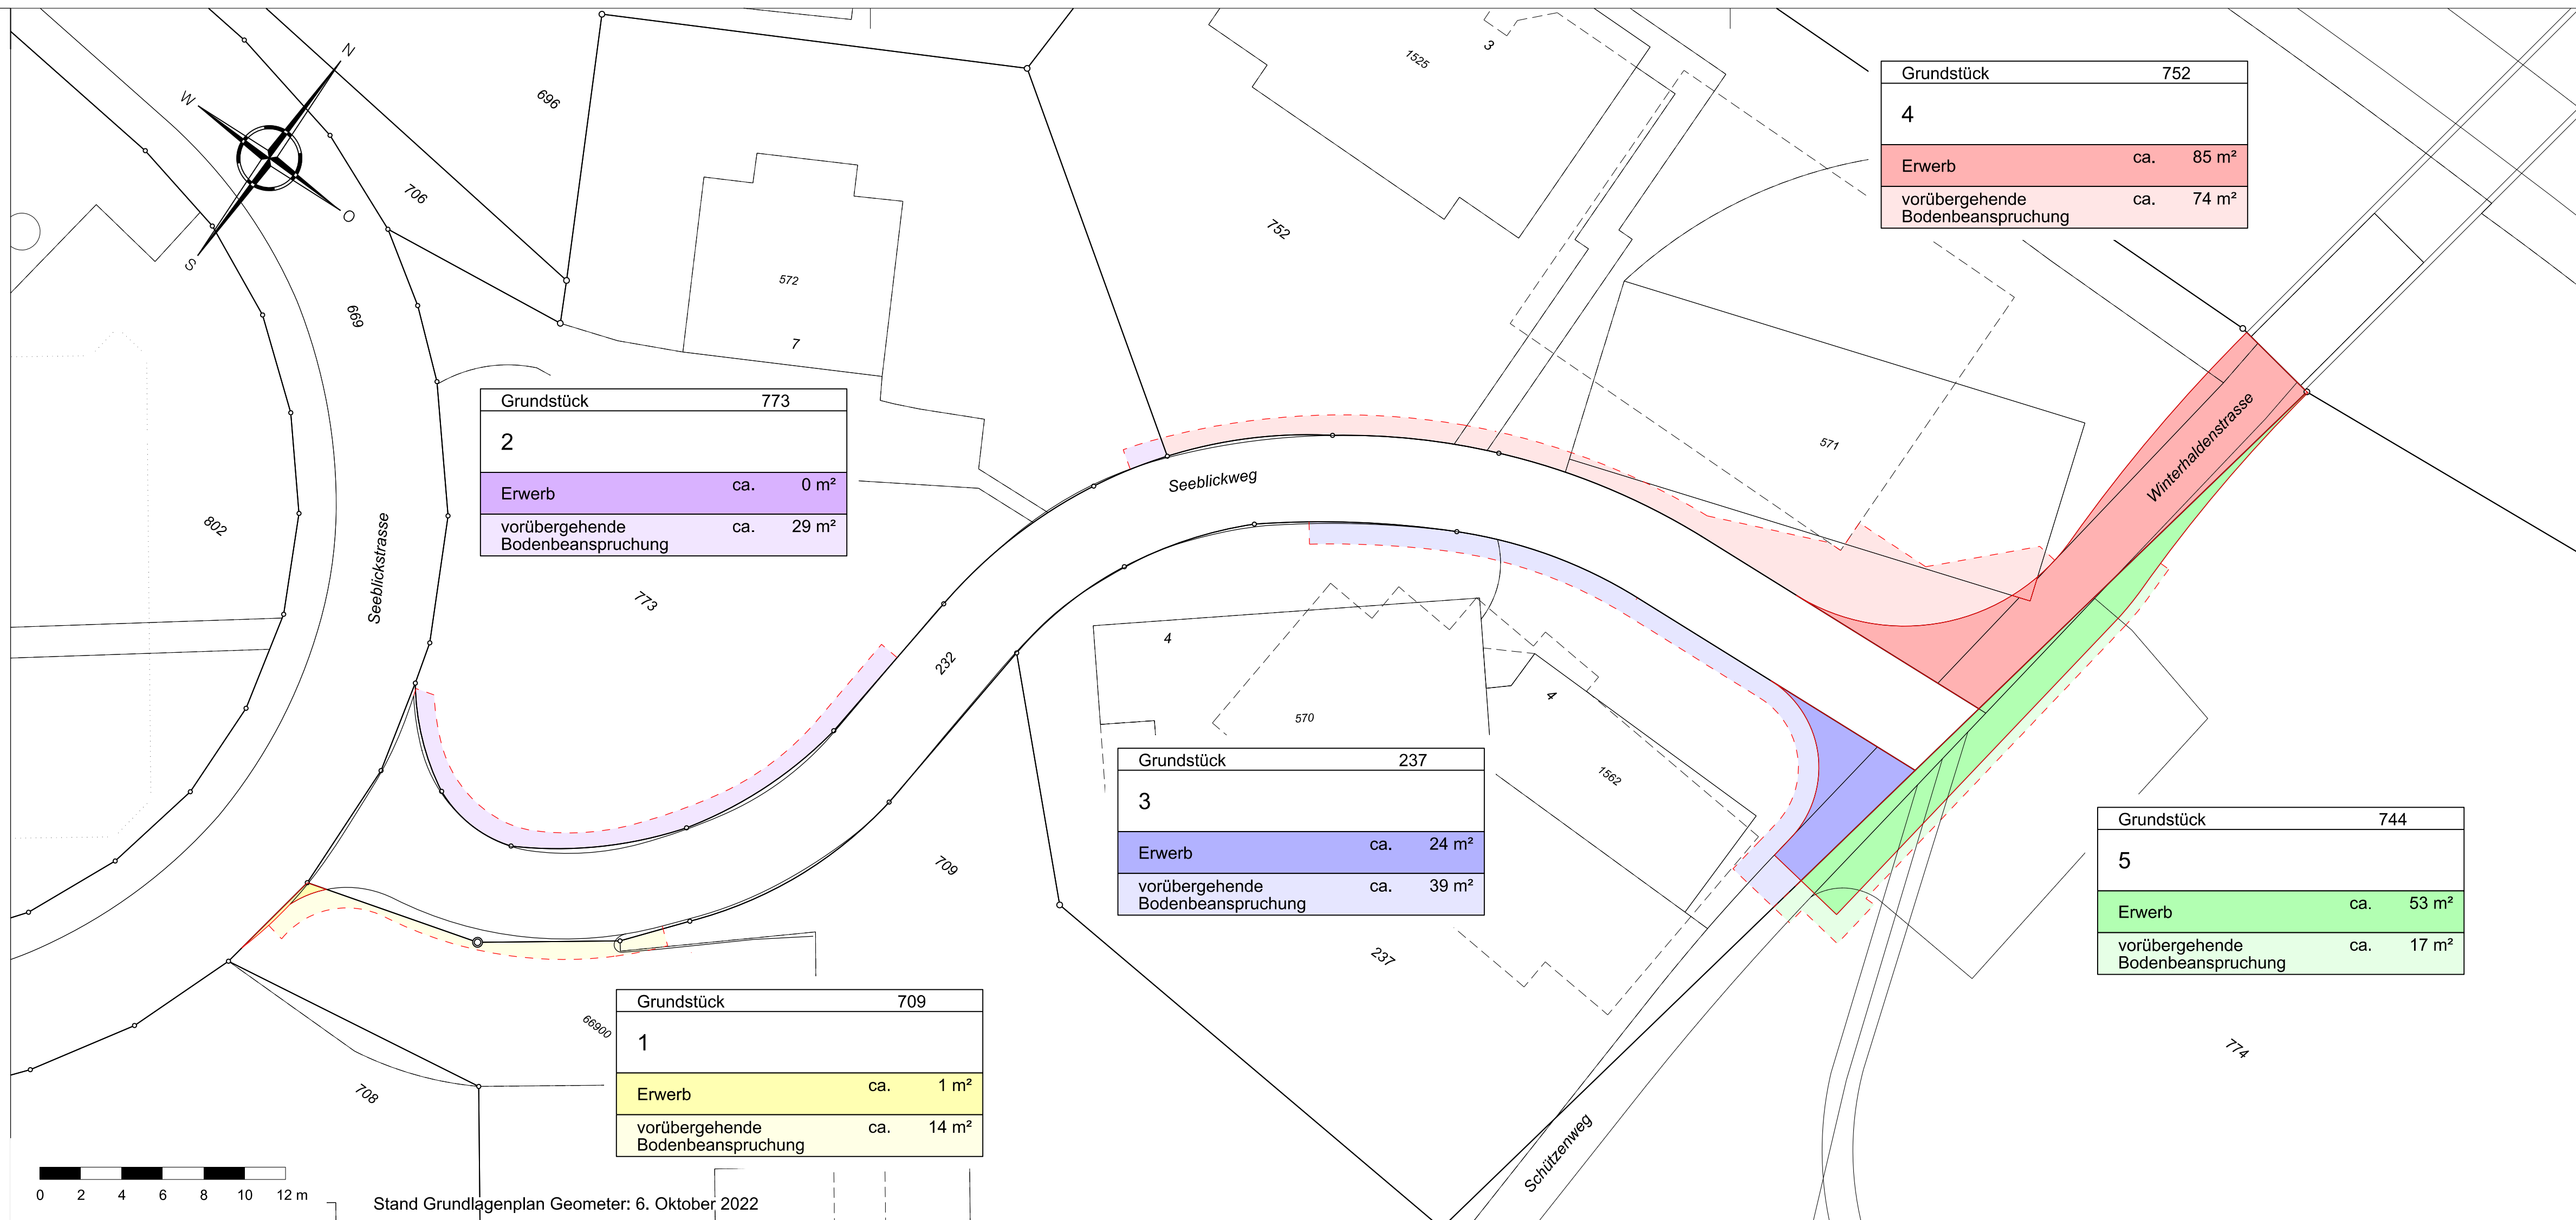


Grundstück	773
2	
Erwerb	ca. 0 m ²
vorübergehende Bodenbeanspruchung	ca. 29 m ²

Grundstück	237
3	
Erwerb	ca. 24 m ²
vorübergehende Bodenbeanspruchung	ca. 39 m ²

Grundstück	709
1	
Erwerb	ca. 1 m ²
vorübergehende Bodenbeanspruchung	ca. 14 m ²

Grundstück	752
4	
Erwerb	ca. 85 m ²
vorübergehende Bodenbeanspruchung	ca. 74 m ²

Grundstück	744
5	
Erwerb	ca. 53 m ²
vorübergehende Bodenbeanspruchung	ca. 17 m ²

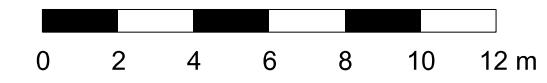

Stand Grundlagenplan Geometer: 6. Oktober 2022