



Politische Gemeinde Degersheim
Kanton St. Gallen

Sanierung Seeblickweg Degersheim

Abschnitt Seeblickstrasse - Schützenweg
Nr. 56

Bauprojekt

Situation 1 : 200

PLAN NR.	D 1629 - 2.001	Version		a	b	c
CAD-Pfad	J:\CAD\1629_San_SeebL1_Bauprojekt\321_plaene\2_001_S1.dwg	Datum	09.12.2022			
Format	Massstab:	Gezeichnet	oyal			
45 / 84	1 : 200	Geprüft	belu			
		Freigabe	Bg			



gruner Schweiz AG
Taastrasse 1, CH-9113 Degersheim
T: +41 71 372 50 10, F: +41 71 372 50 19
Web: www.gruner.ch

Legende bestehende Werkleitungen



- Wasser
- EW / Beleuchtung
- Gas
- Swisscom
- Kabel-TV
- Kanalisation Mischwasser (GIS)
- Kanalisation Meteorwasser (GIS)

Legende bestehend

- Strassenrand
- Verbundsteine
- Kanalaufnahmen vom Juli 2022

Legende Projekt

- Bundstein einreihig
- Bord- und Wasserstein
- neue Deckschicht
- neue Trag-/ Belagsschicht
- Auskoffering
- Anpassung Kies
- Anpassung Verbundstein
- Anpassung Grünfläche
- neue Entwässerung
- abbrechen / verfüllen
- Drittprojekt

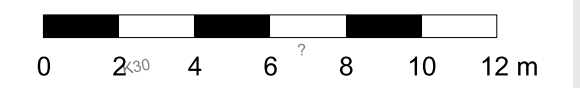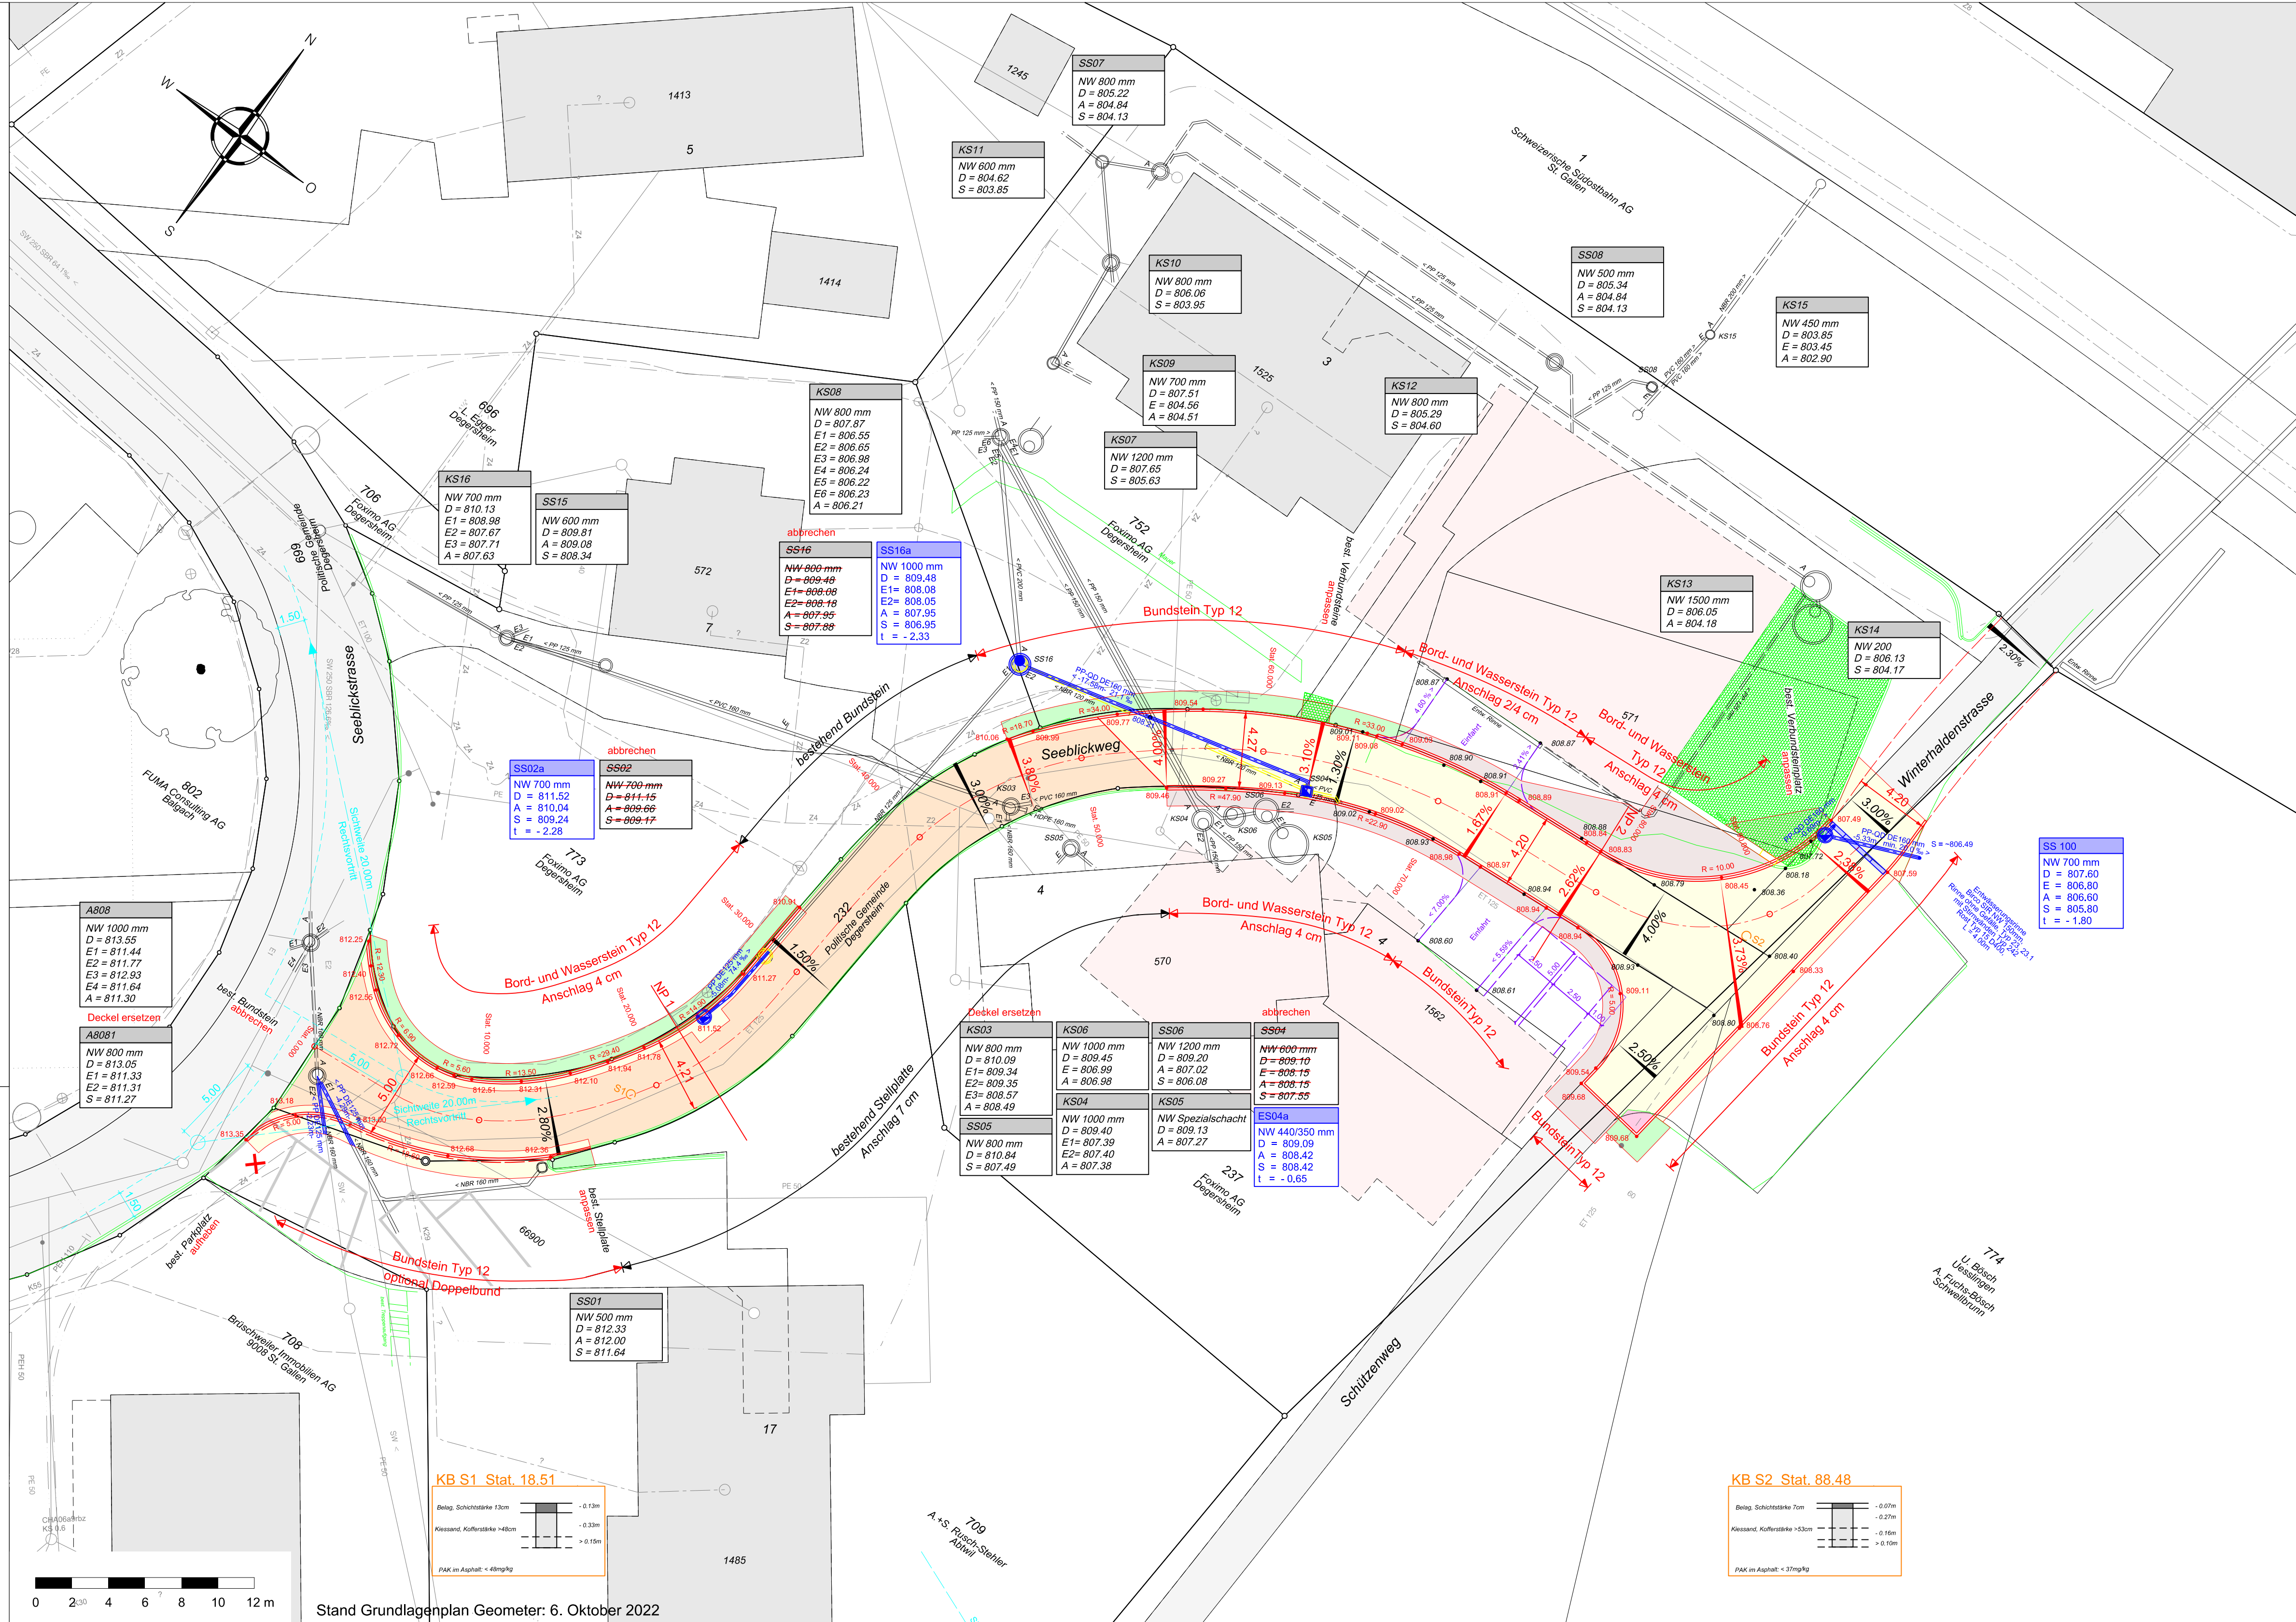

Stand Grundlagenplan Geometer: 6. Oktober 2022

