

Degersheim

Politische Gemeinde Degersheim
Kanton St. Gallen

Sanierung Eichstrasse Magdenau

Abschnitt Instandsetzung
Kurve Sägerei - Magdenauerbach
Nr. 82.2
Auflageprojekt

Detailplan Stützkonstruktion 1 : 100 / 1 : 50

Vom Gemeinderat genehmigt am:

Gemeinderat Degersheim
Die Gemeindepräsidentin:

Andreas Baumann

Öffentliche Planaufgabe vom:

Der Gemeinderatsschreiber:

Beat Stark

PLAN NR.	D1584 - 3.308	Version	09.05.2025	a	b	c
CAD-Plan	200/100/200/200/200	Gezeichnet	ck			
Formel	60/147	Massstab	Bg			
		Freigabe				


gruner

Gruner AG
Tasstrasse 1, CH-8113 Degersheim
T: +41 71 372 50 10, F: +41 71 372 50 19
Web: www.gruner.ch


Legende Situation:

Betonriegel
Druckpfähle
Zuganker


Konsolkopf 1 : 50 Schnitt A - A

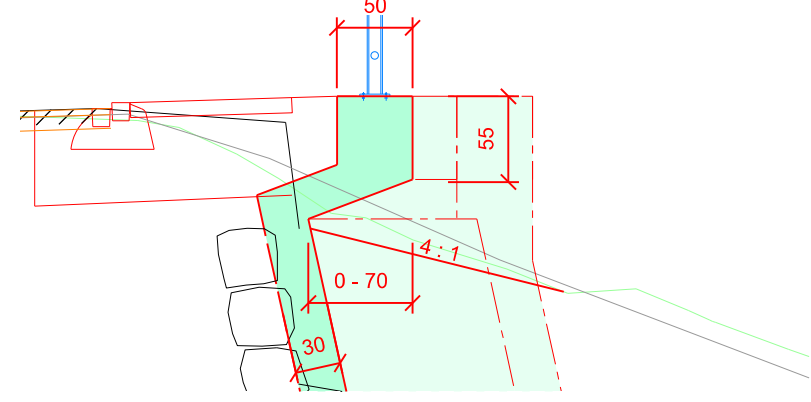


Konsolkopf 1 : 50 Schnitt B - B

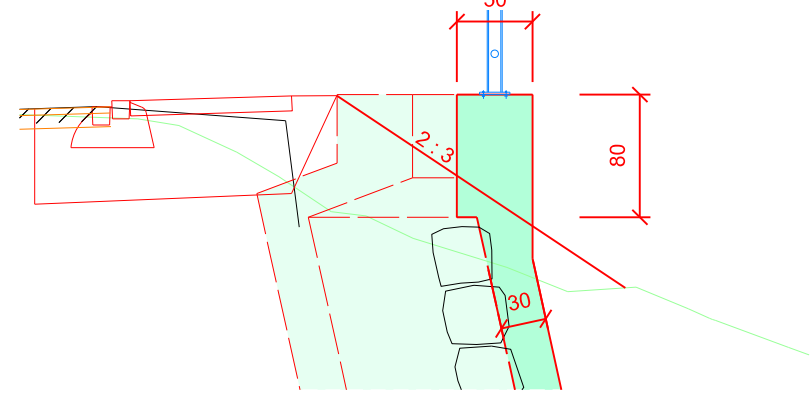


Situation, 1 : 100

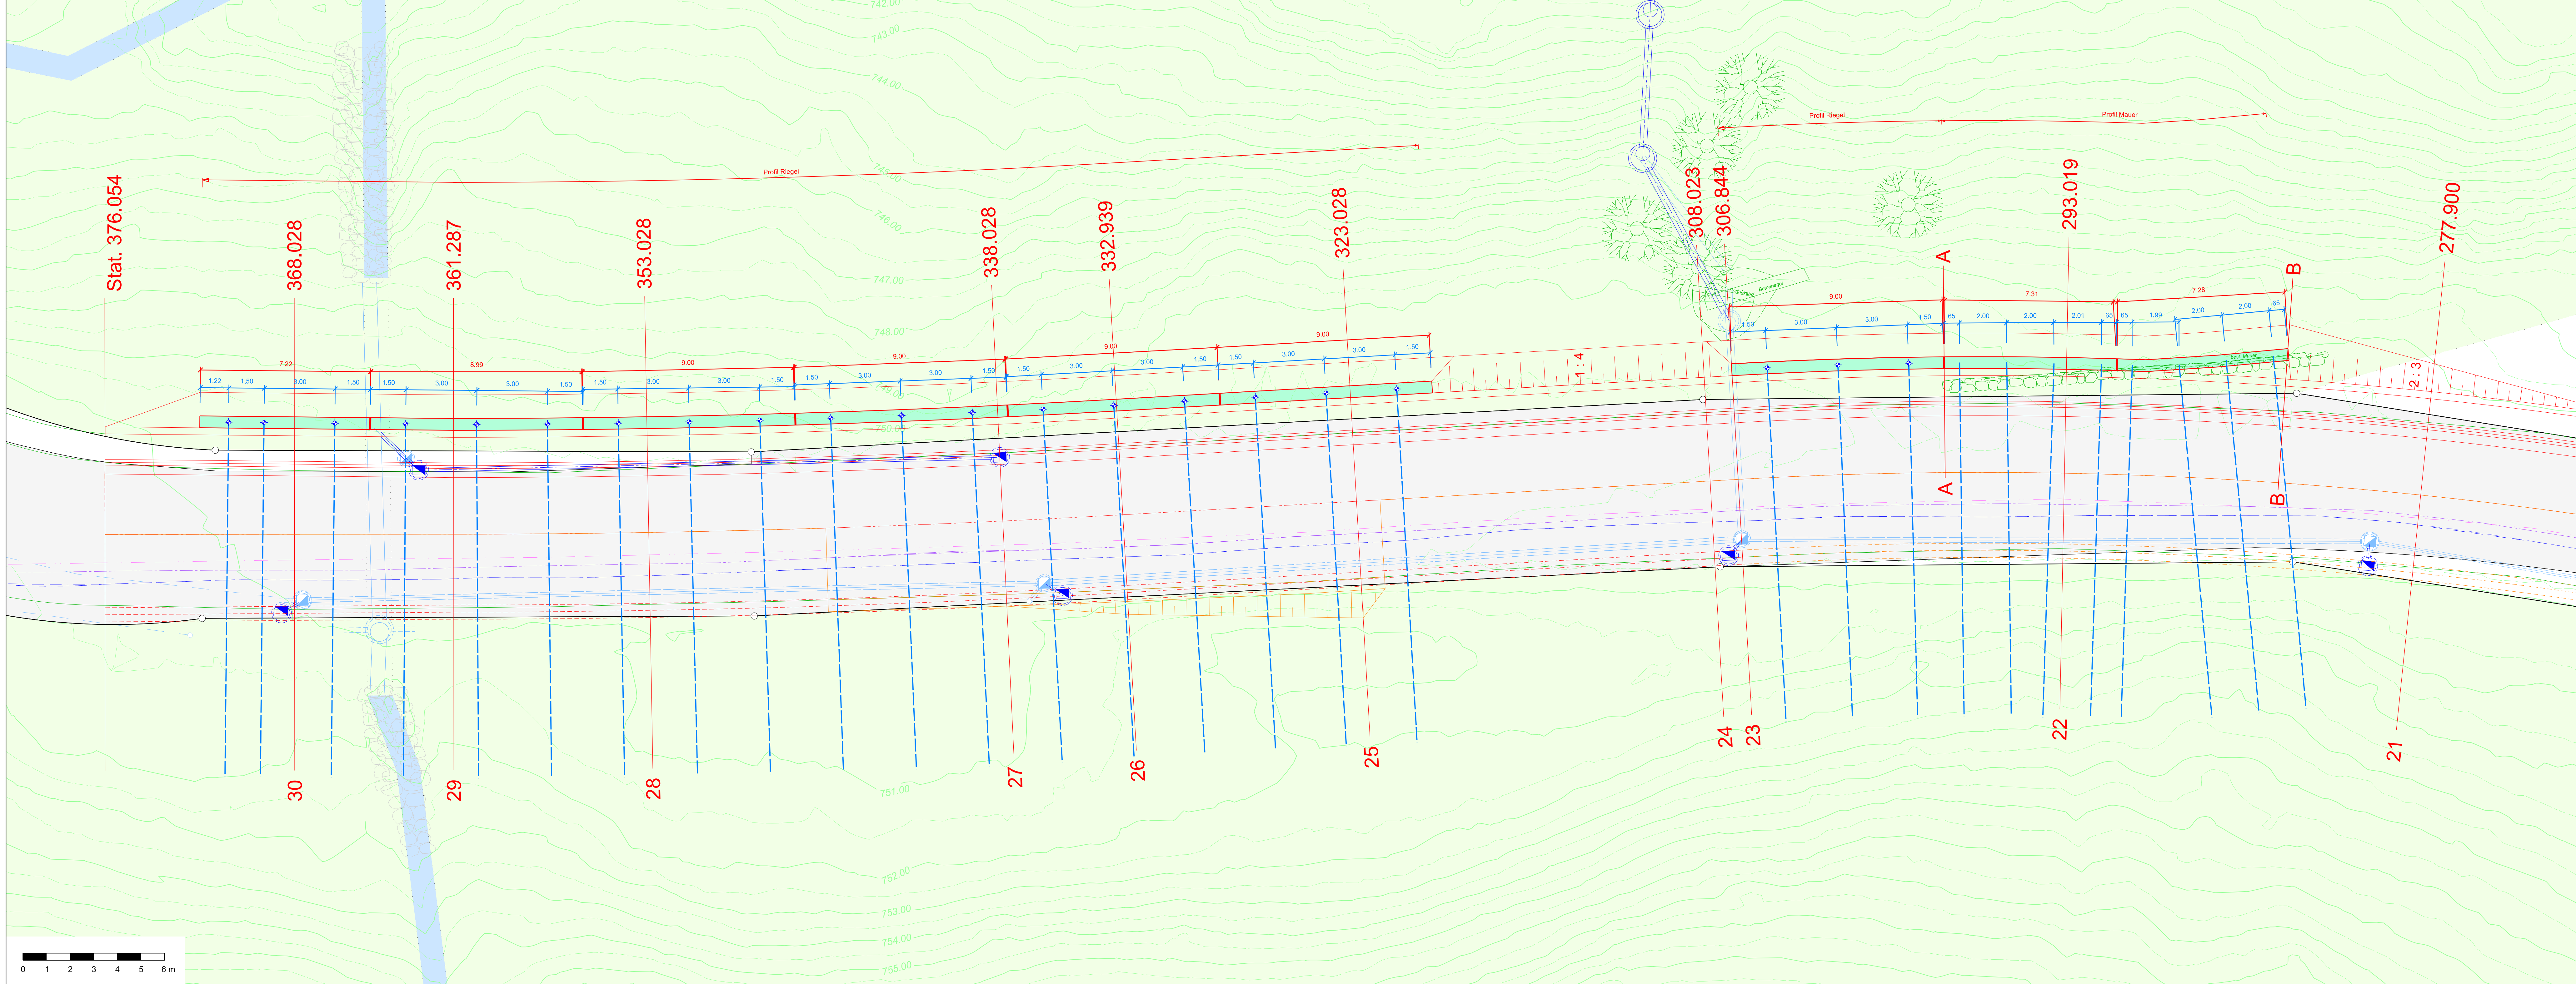

Profil Riegel 1 : 50

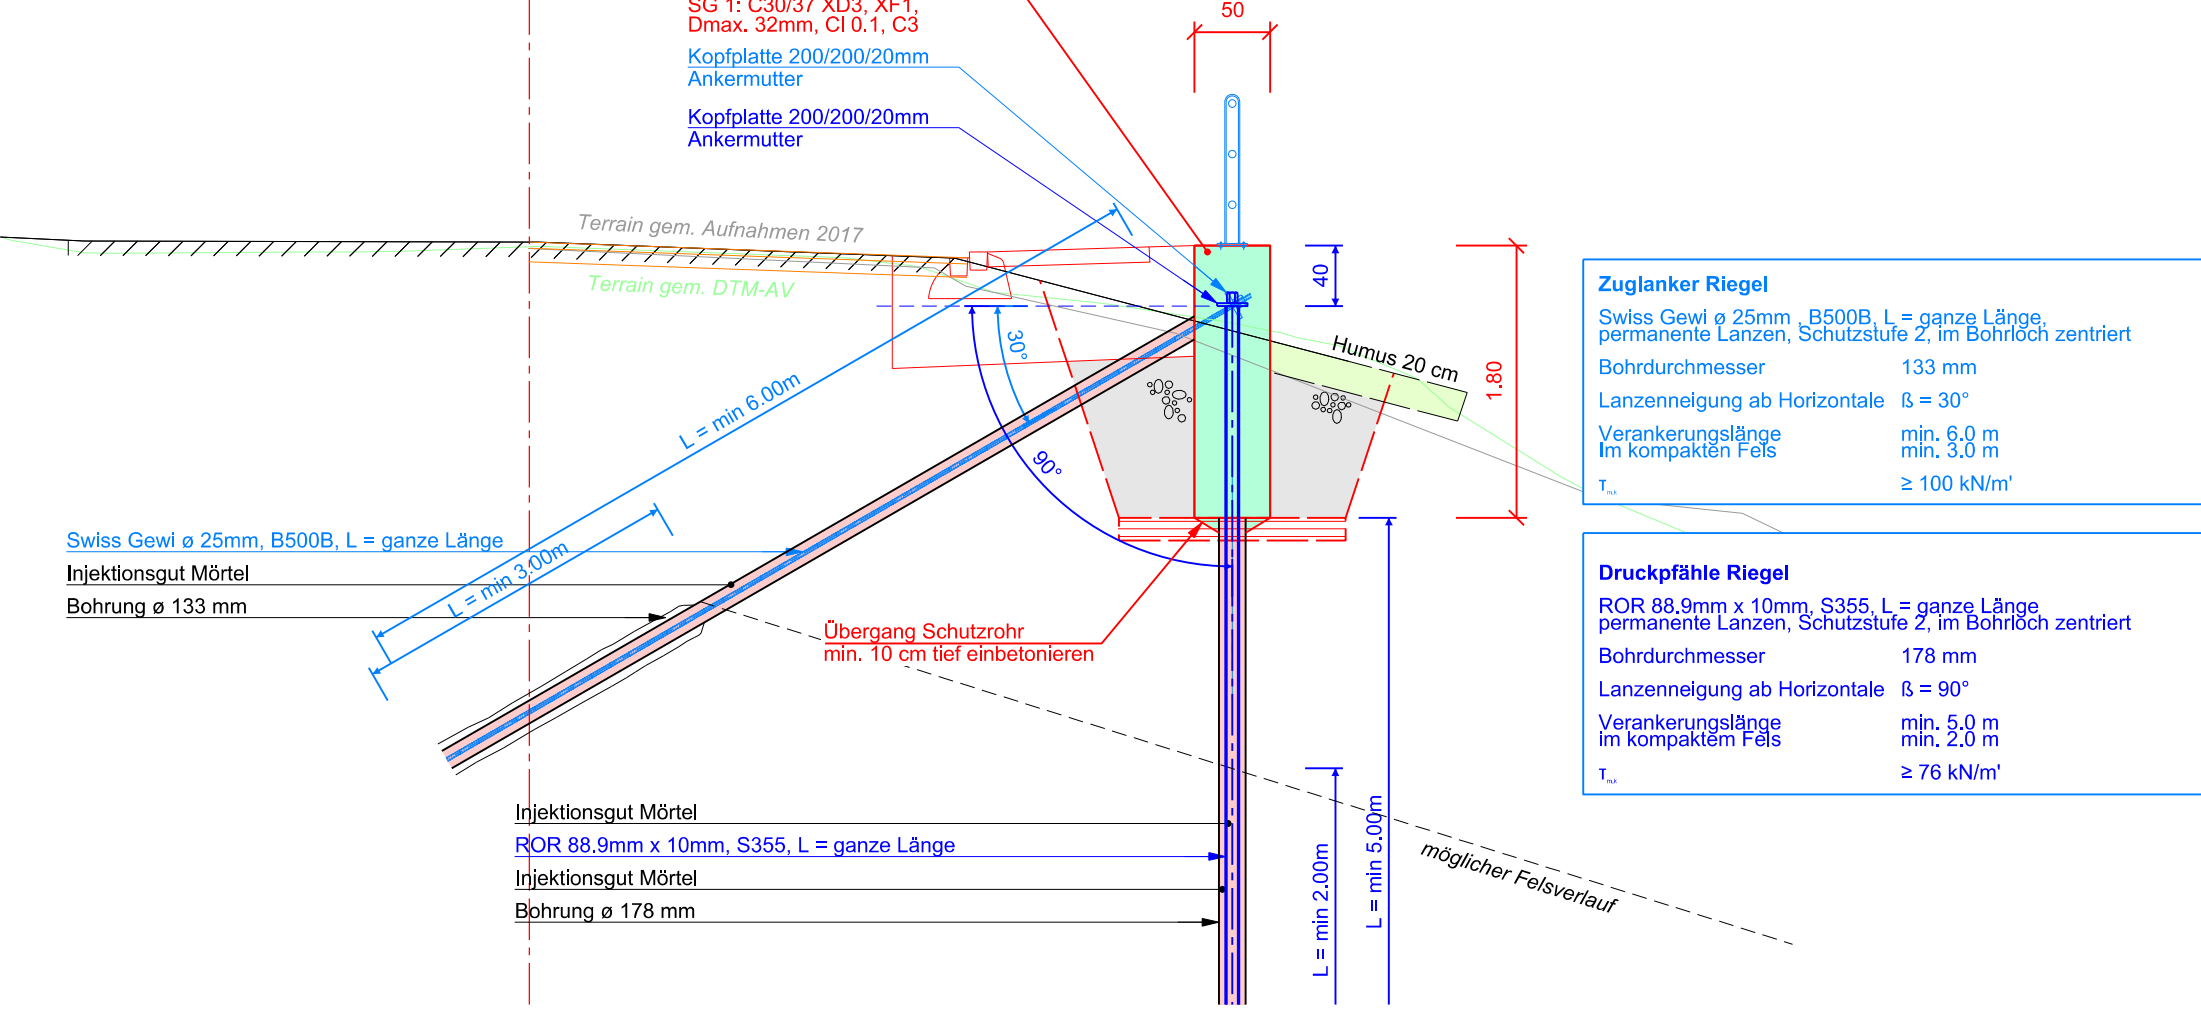

Profil Mauer 1 : 50

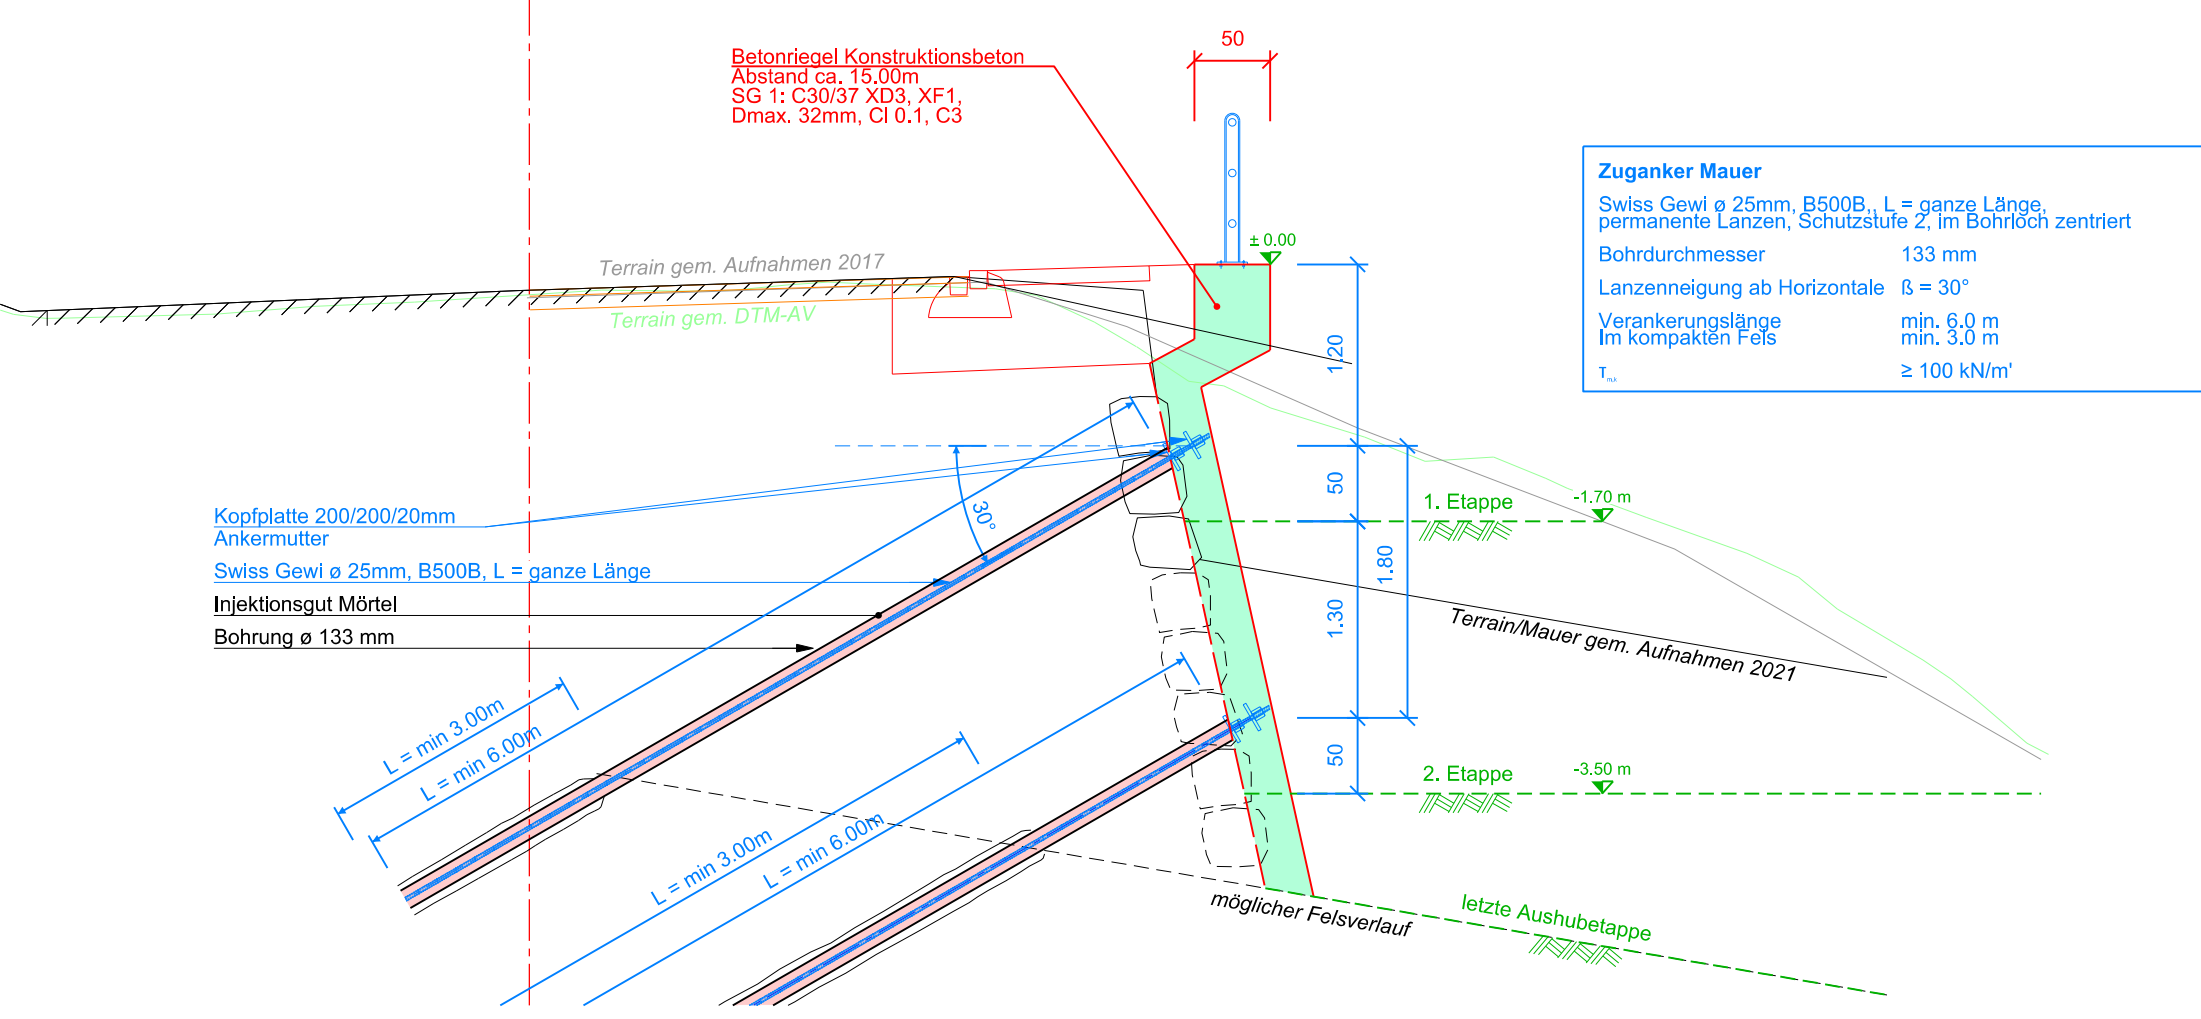

Ansicht Riegel / Mauer 1 : 100

