



Politische Gemeinde Degersheim  
Kanton St. Gallen

# Sanierung Eichstrasse Magdenau

Abschnitt Instandsetzung  
Kurve Sägerei - Magdenauerbach  
Nr. 82.2  
Auflageprojekt

Längenprofil 1 : 200 / 20

Vom Gemeinderat genehmigt am:  
**Gemeinderat Degersheim**  
Die Gemeindepräsidentin:

Der Gemeinderatsschreiber:



**Andreas Baumann**  
**Beat Stark**

Öffentliche Planaufgabe vom:

|          |                                  |            |            |   |   |   |
|----------|----------------------------------|------------|------------|---|---|---|
| PLAN NR. | D1584 - 3.302                    | Version    |            | a | b | c |
| CAD-Plan | JICA01584aufgabeplan3_302_LP.dwg | Datum      | 09.05.2025 |   |   |   |
| Format:  | Massstab:                        | Gezeichnet | ck         |   |   |   |
| 60 / 105 | 1 : 100                          | Geprüft    | Bg         |   |   |   |



**Gruner AG**  
Tasstrasse 1, CH-9113 Degersheim  
T: +41 71 372 50 10, F: +41 71 372 50 19  
Web: www.gruner.ch

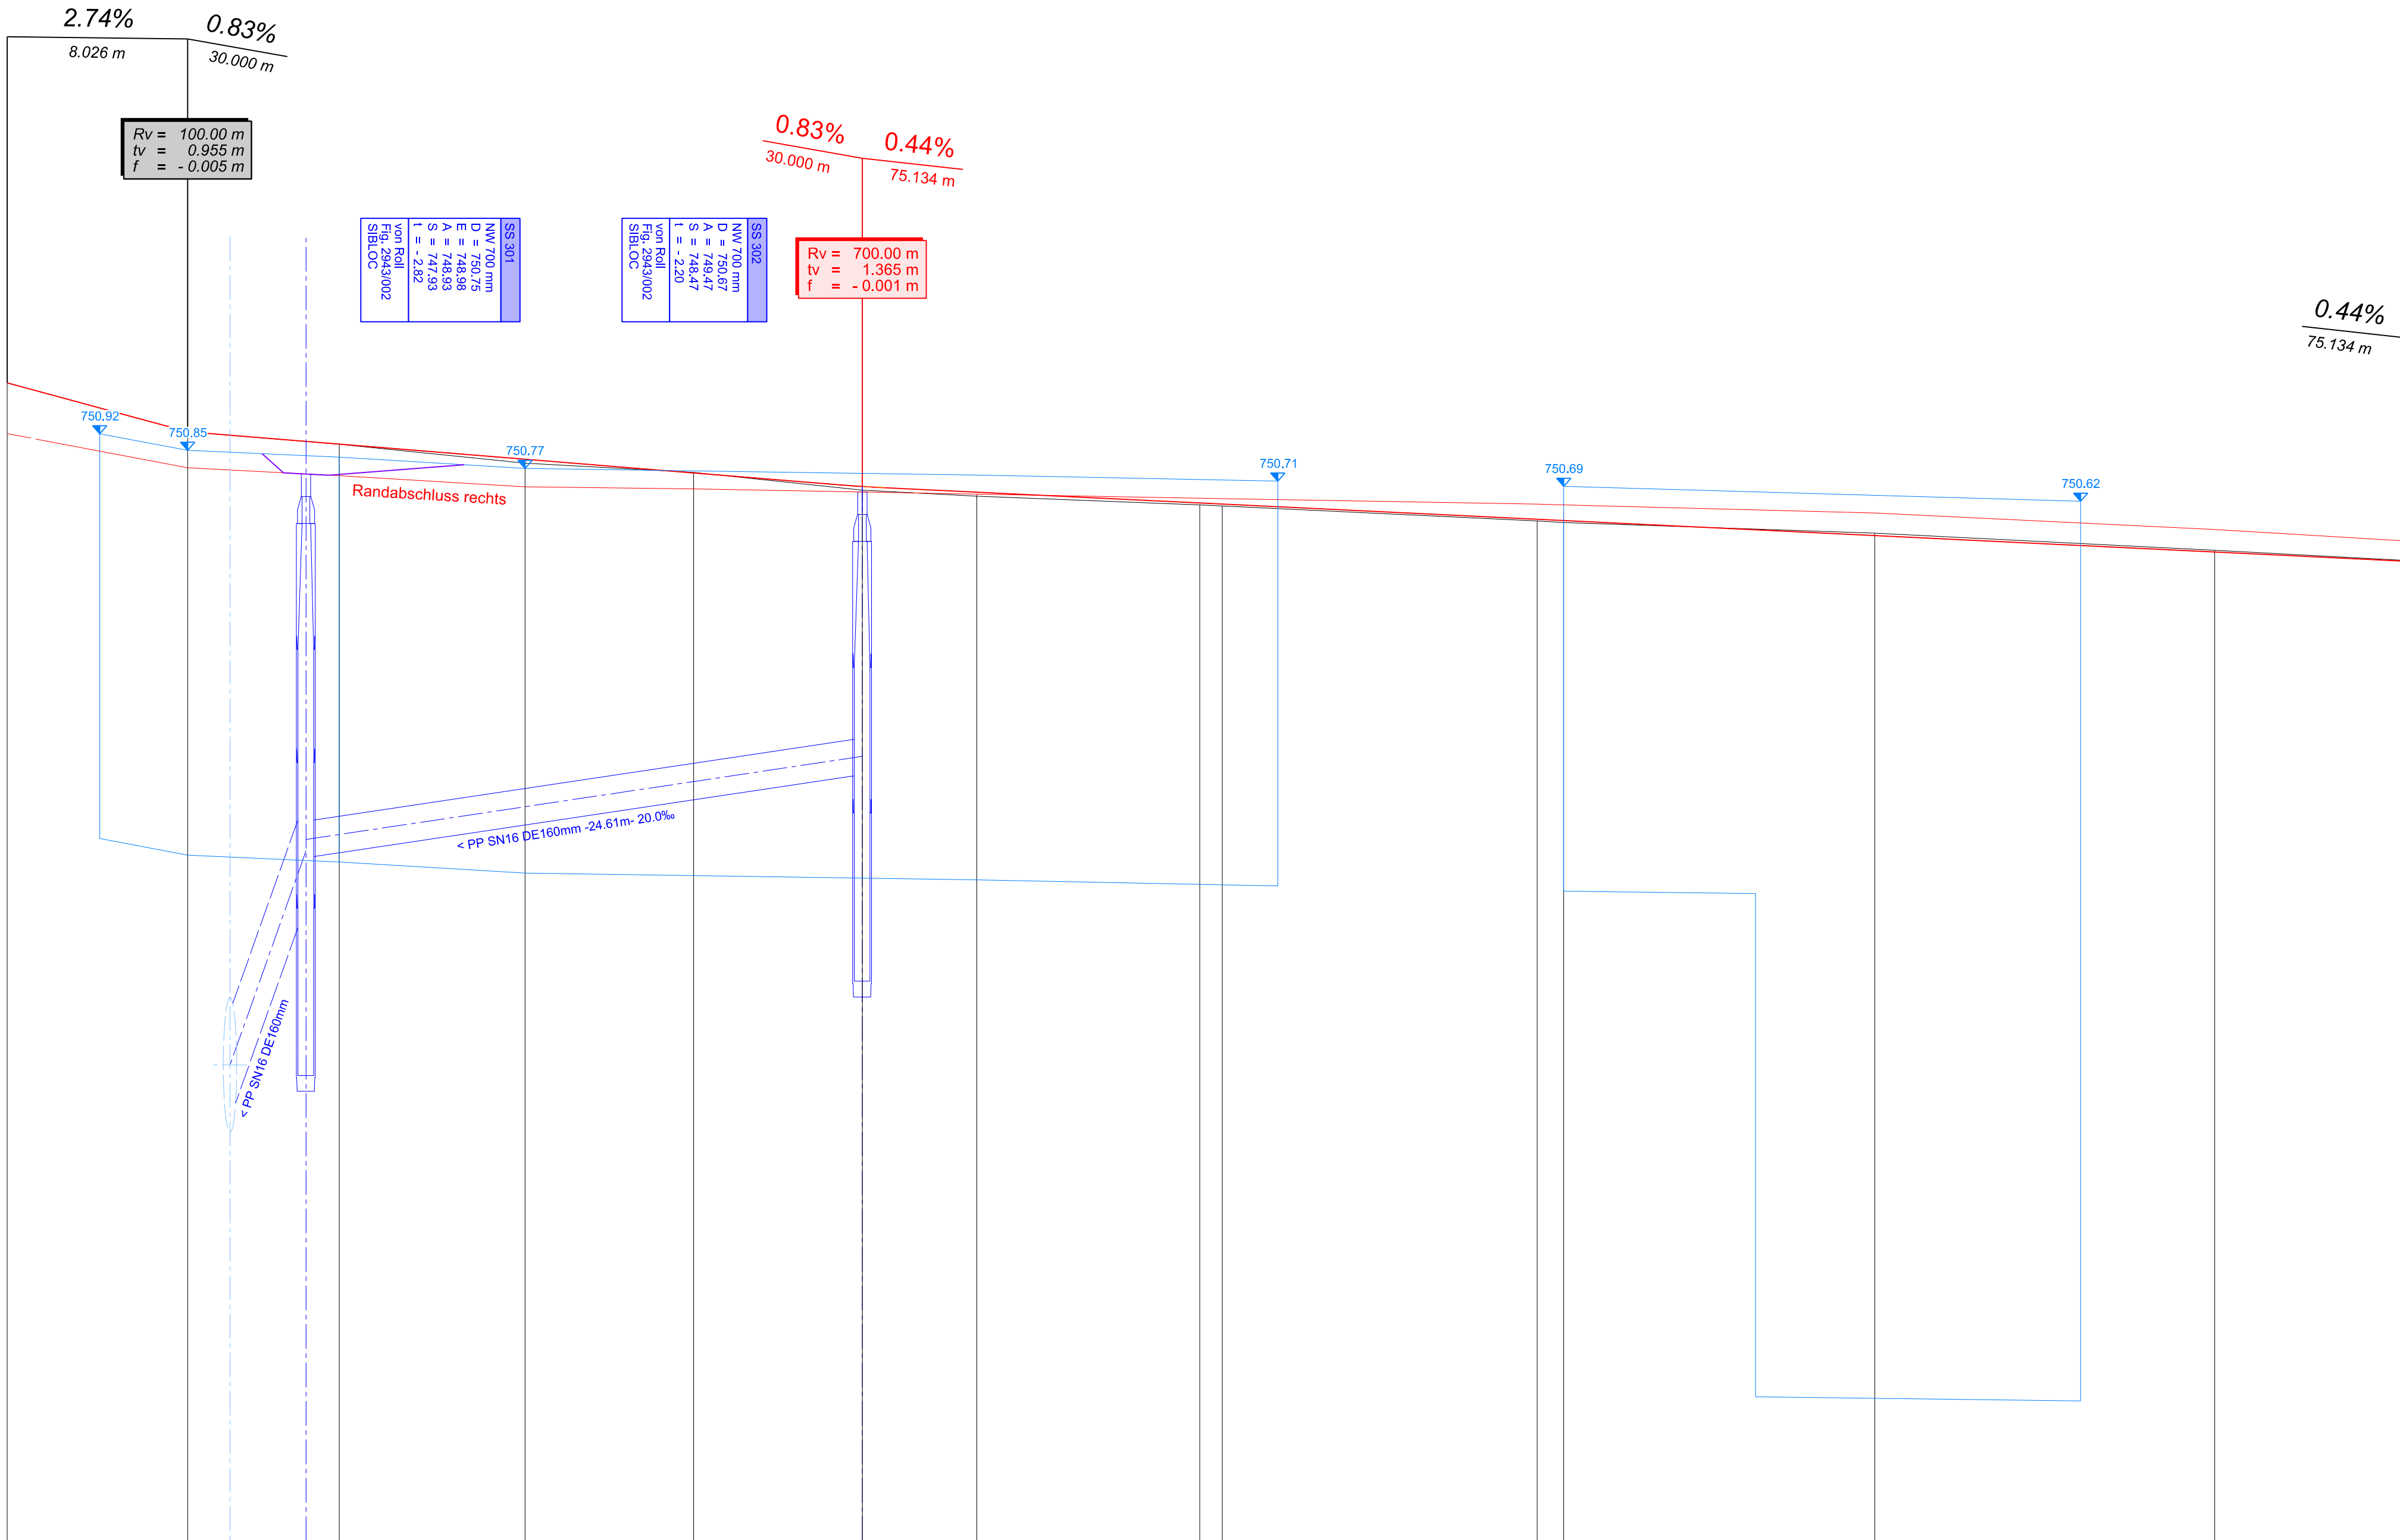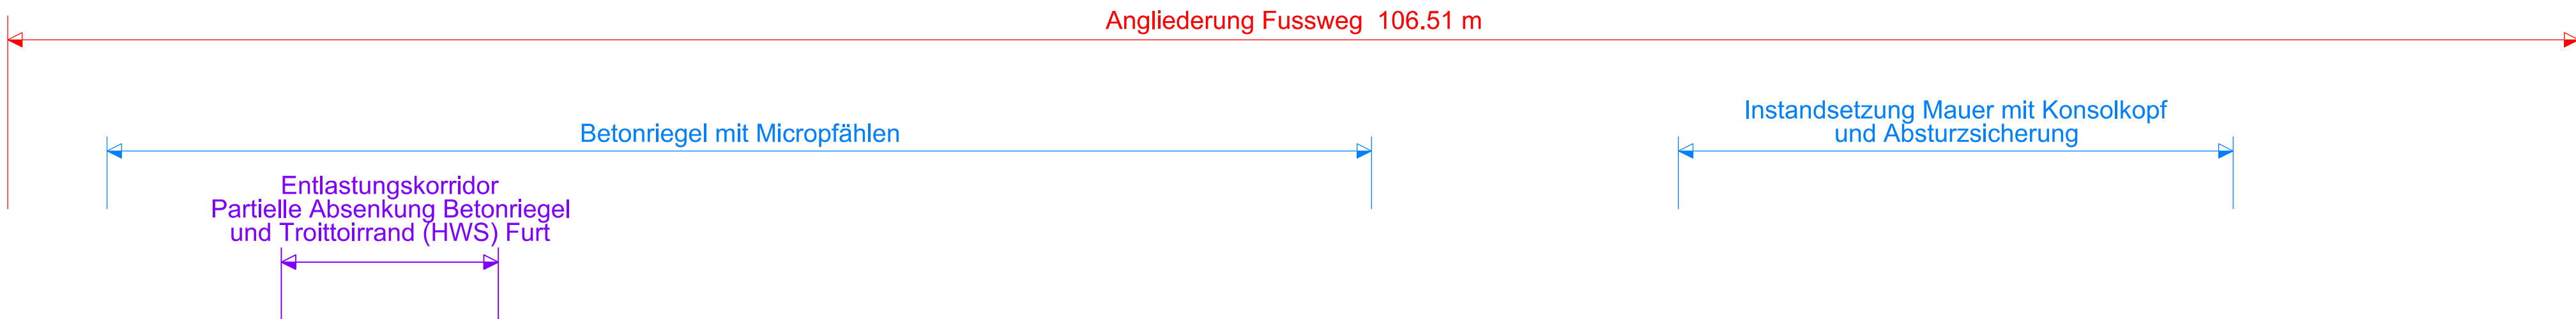

Horizont = 746.00 m.ü.M.

| Profilnummer            | 30                                                       | 29        | 28        | 27        | 26         | 25        | 24        | 23        | 22         | 21        | 20         |            |           |           |
|-------------------------|----------------------------------------------------------|-----------|-----------|-----------|------------|-----------|-----------|-----------|------------|-----------|------------|------------|-----------|-----------|
| Zwischendistanzen       | - 8.026 -                                                | - 6.741 - | - 8.259 - | - 7.500 - | - 7.500 -  | - 5.089 - | - 9.911 - | - 1.000 - | - 14.000 - | + 1.184 - | - 13.825 - | - 15.119 - | - 8.356 - | - 6.650 - |
| Kurvenband              | Zentrum rechts<br>Zentrum links                          | Gerade    |           |           | R = 500.00 |           |           | Gerade    |            |           | R = 180.00 |            |           |           |
| Querneigung [cm] 1 : 10 | Rand Links anpassen an Terrain bestehend<br>Axe ± 0.0 cm |           |           |           |            |           |           |           |            |           |            |            |           |           |

