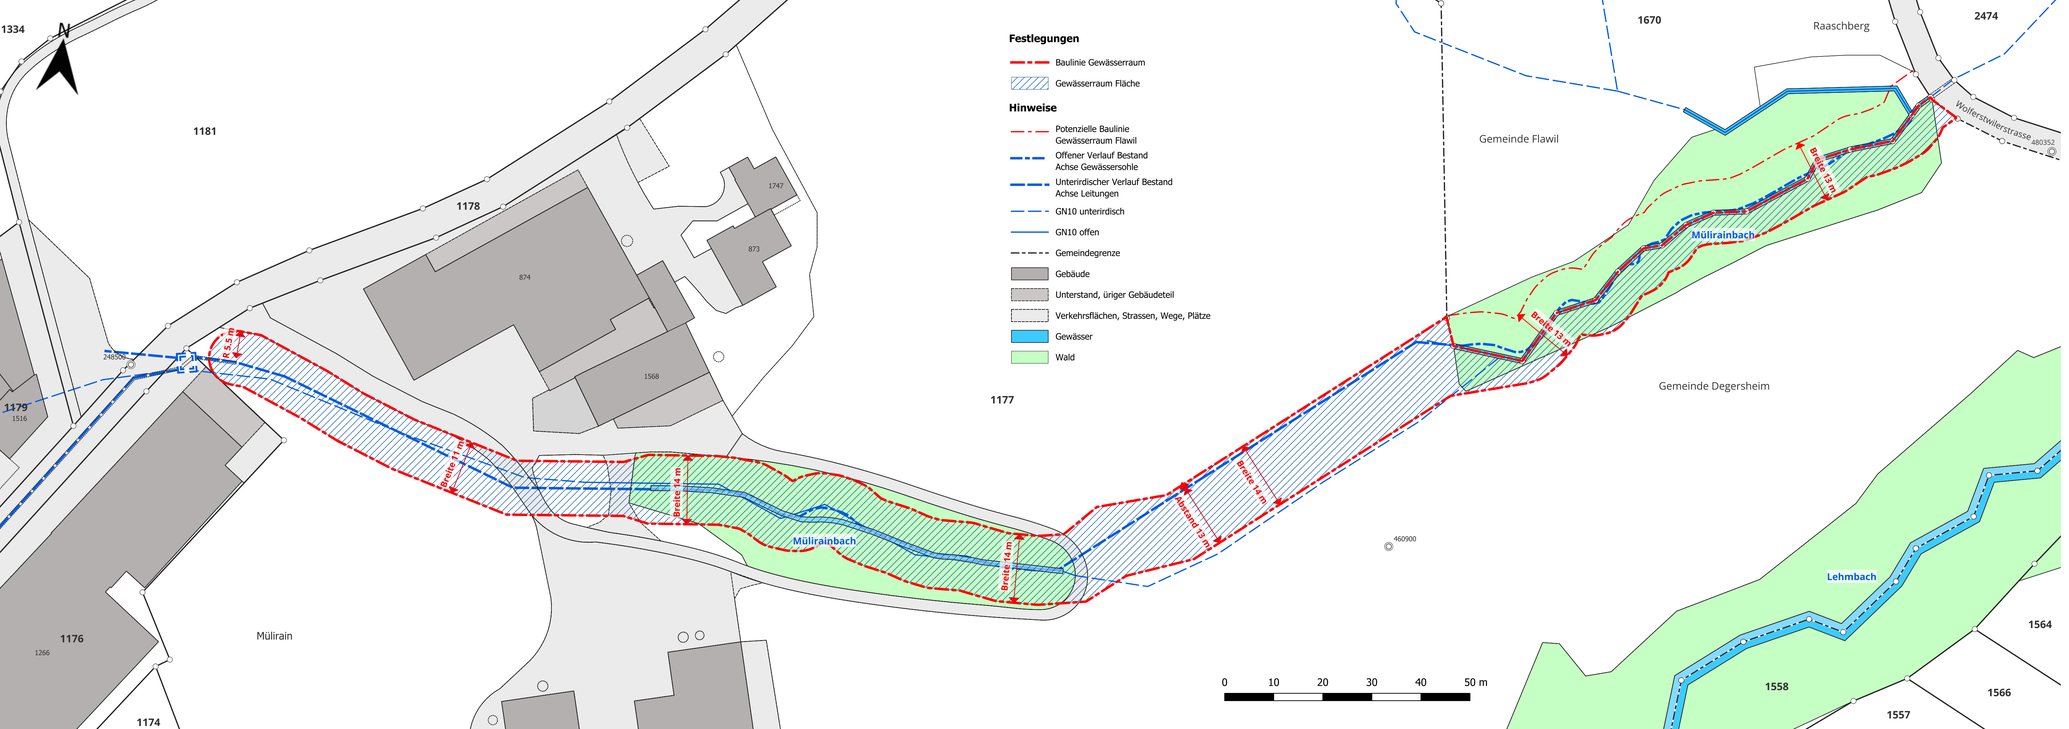

Degersheim

Sondernutzungsplan
Gewässer Routen Nr. 25493
Müllirainbach
Abschnitt km 0.240 – 0.630
AUFLAGE
Festlegung Gewässerraum nach Art. 36a GSchG
Baulinien

Situation 1:500

Vom Gemeinderat erlassen am

Gemeinde Degersheim
Gemeinderat

Der Gemeindepräsident	Der Ratsschreiber
Andreas Baumann	Beat Stark
Öffentlich aufgelegt vom	bis am

Genehmigt vom Amt für Raumentwicklung und Geoinformation am
Der Amtsleiter

Kurt Ruprecht, Bauing. HTL/SIA
Hinterruer 1323, 9123 Nassen
071 374 13 89 / 079 637 61 35, kurt.ruprecht@bluewin.ch

AL02 Plan Nr. 608-01 14.10.2026