


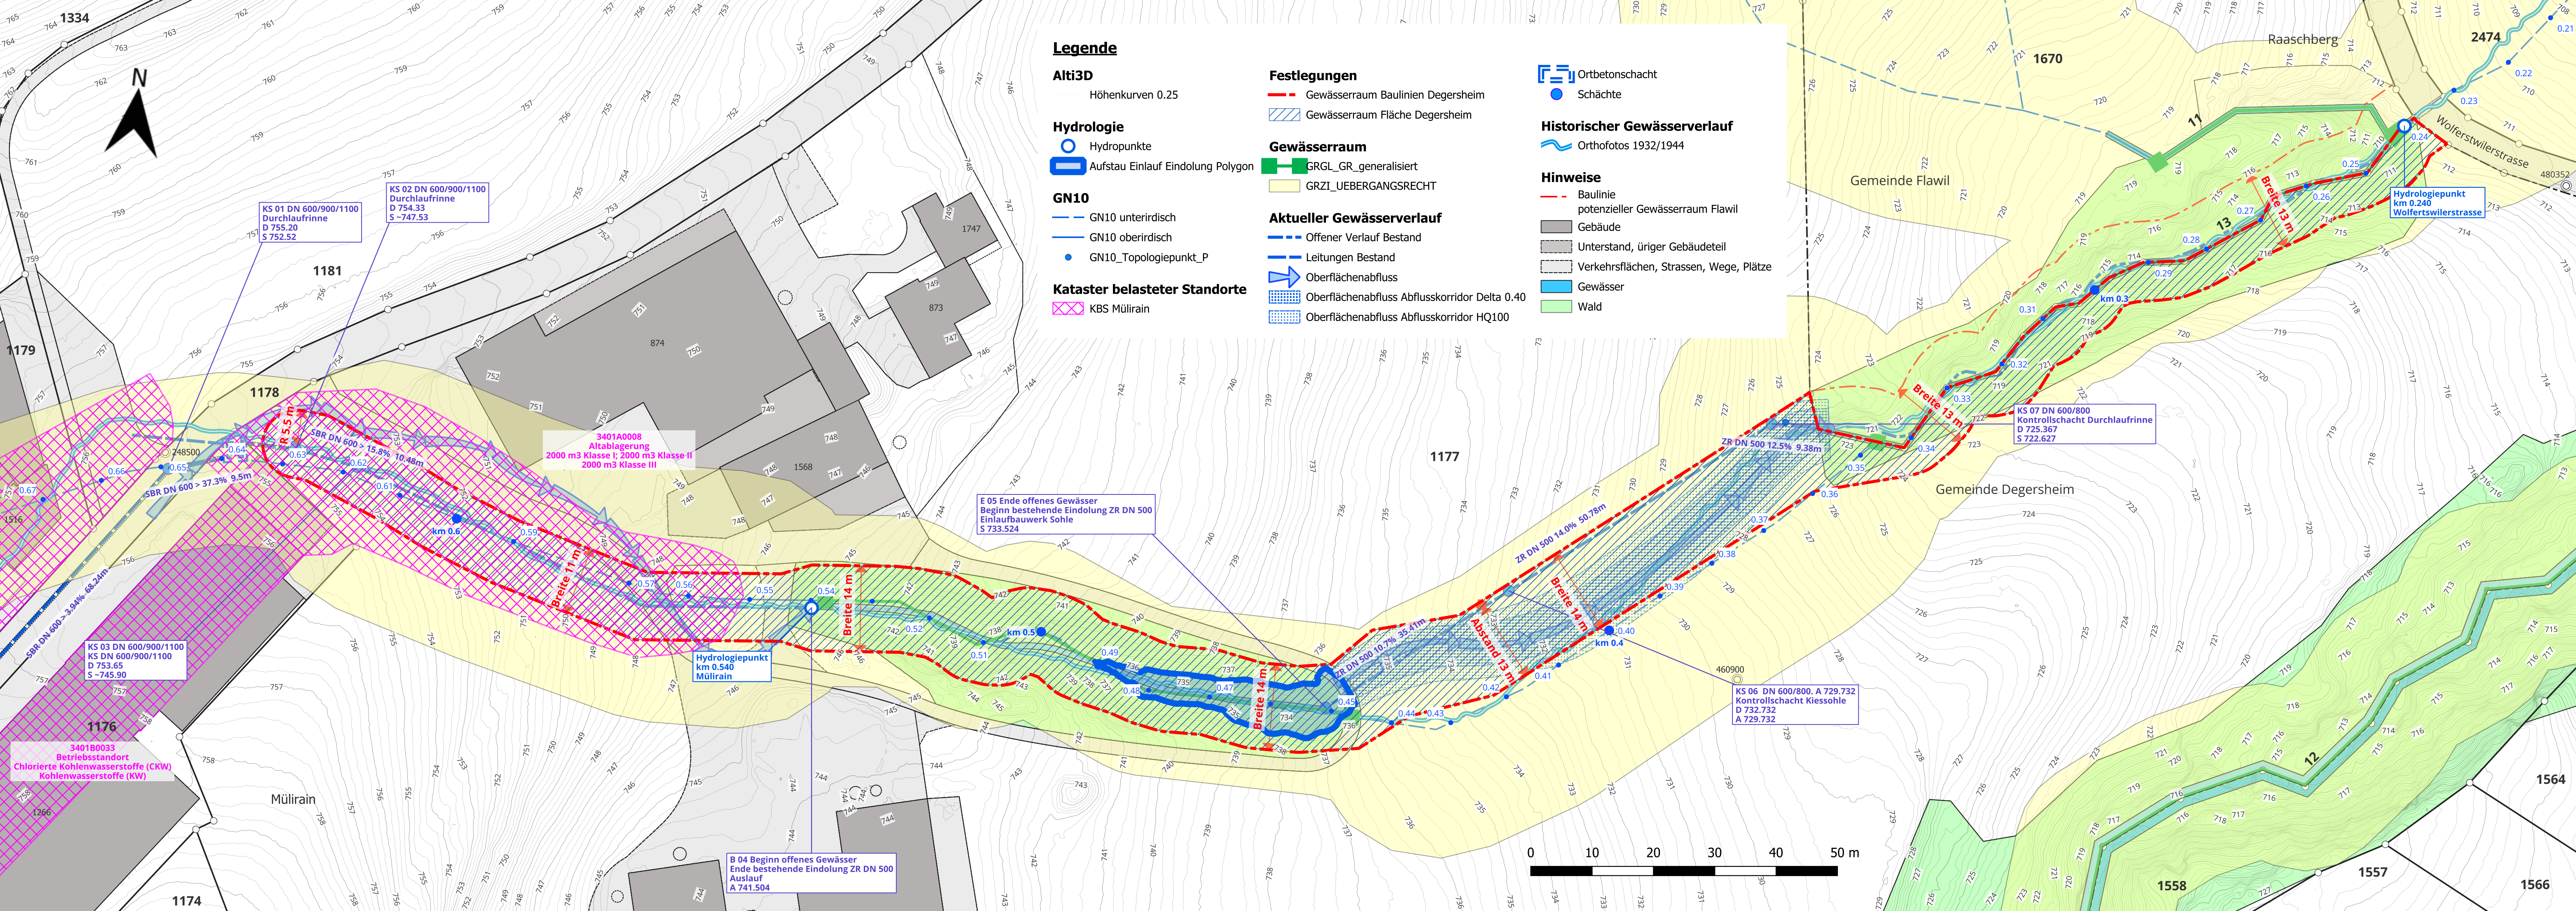

Sondernutzungsplan Gewässer Routen Nr. 25493 Mülirainbach

Abschnitt km 0.240 – 0.630

AUFLAGE

Festlegung Gewässerraum nach Art. 36a GSchG

Baulinien

Grundlagenplan Situation 1:500

Kurt Ruprecht, Bauing. HTL/SIA
Hinterruer 1323, 9123 Nassen
071 374 13 89 / 079 637 61 35, kurt.ruprecht@bluewin.ch

AL03 Plan Nr. 608-02

14.10.2026